




DATUM: SIRGAS 2000
 ZONE: 24 M
 LONG. UTM: 812699.37 m E
 LAT. UTM: 9312079.28 m S

PLANTA DE SITUAÇÃO
 ENTRADA DA CIDADE
 ESCALA: 1/1000

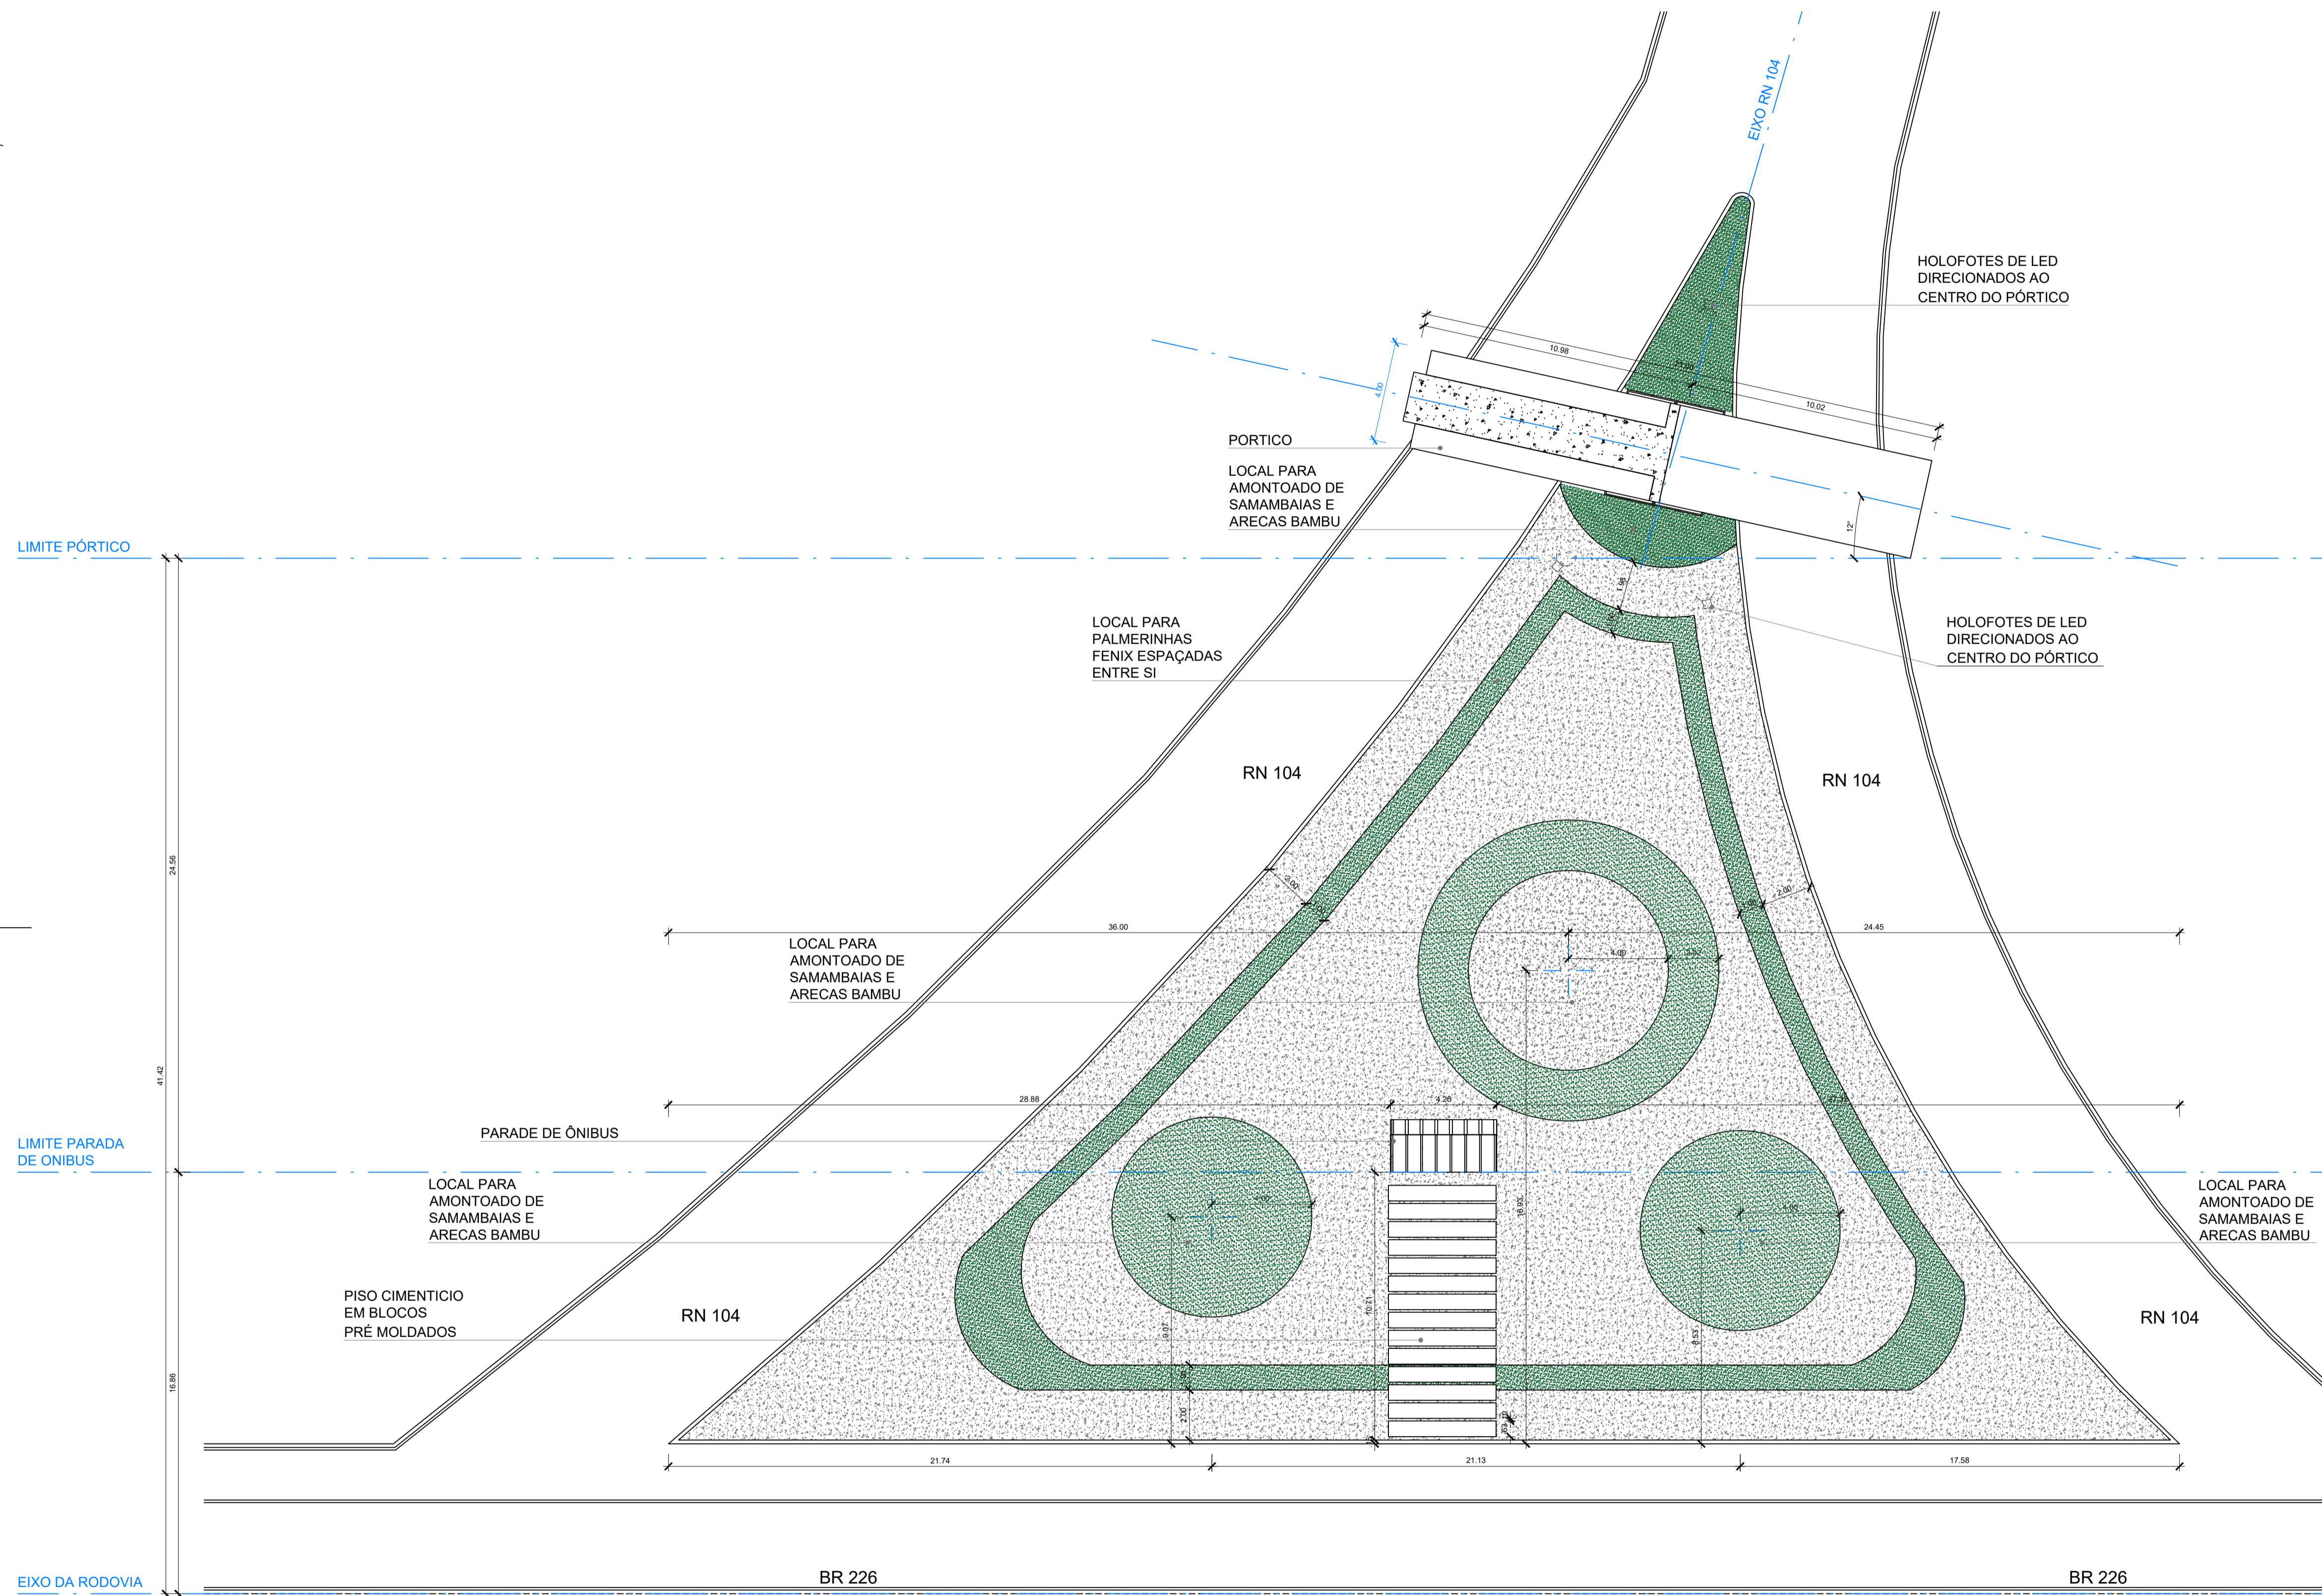

PROPRIETÁRIO
PROJETO
RESPONSÁVEL

ESPECIFICAÇÕES		
TINTA COD.01	:	PINTURA NA COR BRANCA PARA ÁREAS EXTERNAS
TINTA COD.02	:	PINTURA NA COR CINZA ESCURO PARA ÁREAS EXTERNAS
ÁREA DE APLICAÇÃO		
TINTA COD.01	:	141,37 m ²
TINTA COD.02	:	1,17 m ²
*Não foram contabilizados os percentuais de perda.		
REVISÃO	DATA	MODIFICAÇÃO

PROJETO ARQUITETÔNICO


OBRA: **PÓRTICO DE ACESSO**

ASSUNTO:	PROJETO EXECUTIVO PLANTA DE IMPLANTAÇÃO	PRANCHA:	1/5
ENGENHEIRO RESPONSÁVEL:	FRANCISCO JURANDIR DE LIMA JUNIOR	REVISÃO:	R00
EMAIL:	gruposantoselima@outlook.com	CREA:	211558513-5
FOLHA:	A1	CNPJ:	19.363.375/0001-44
		ESCALA:	1/150


PLANTA DE IMPLANTAÇÃO
 ENTRADA DA CIDADE
 ESCALA: 1/150




SANTOS E LIMA
 ENGENHARIA E ARQUITETURA

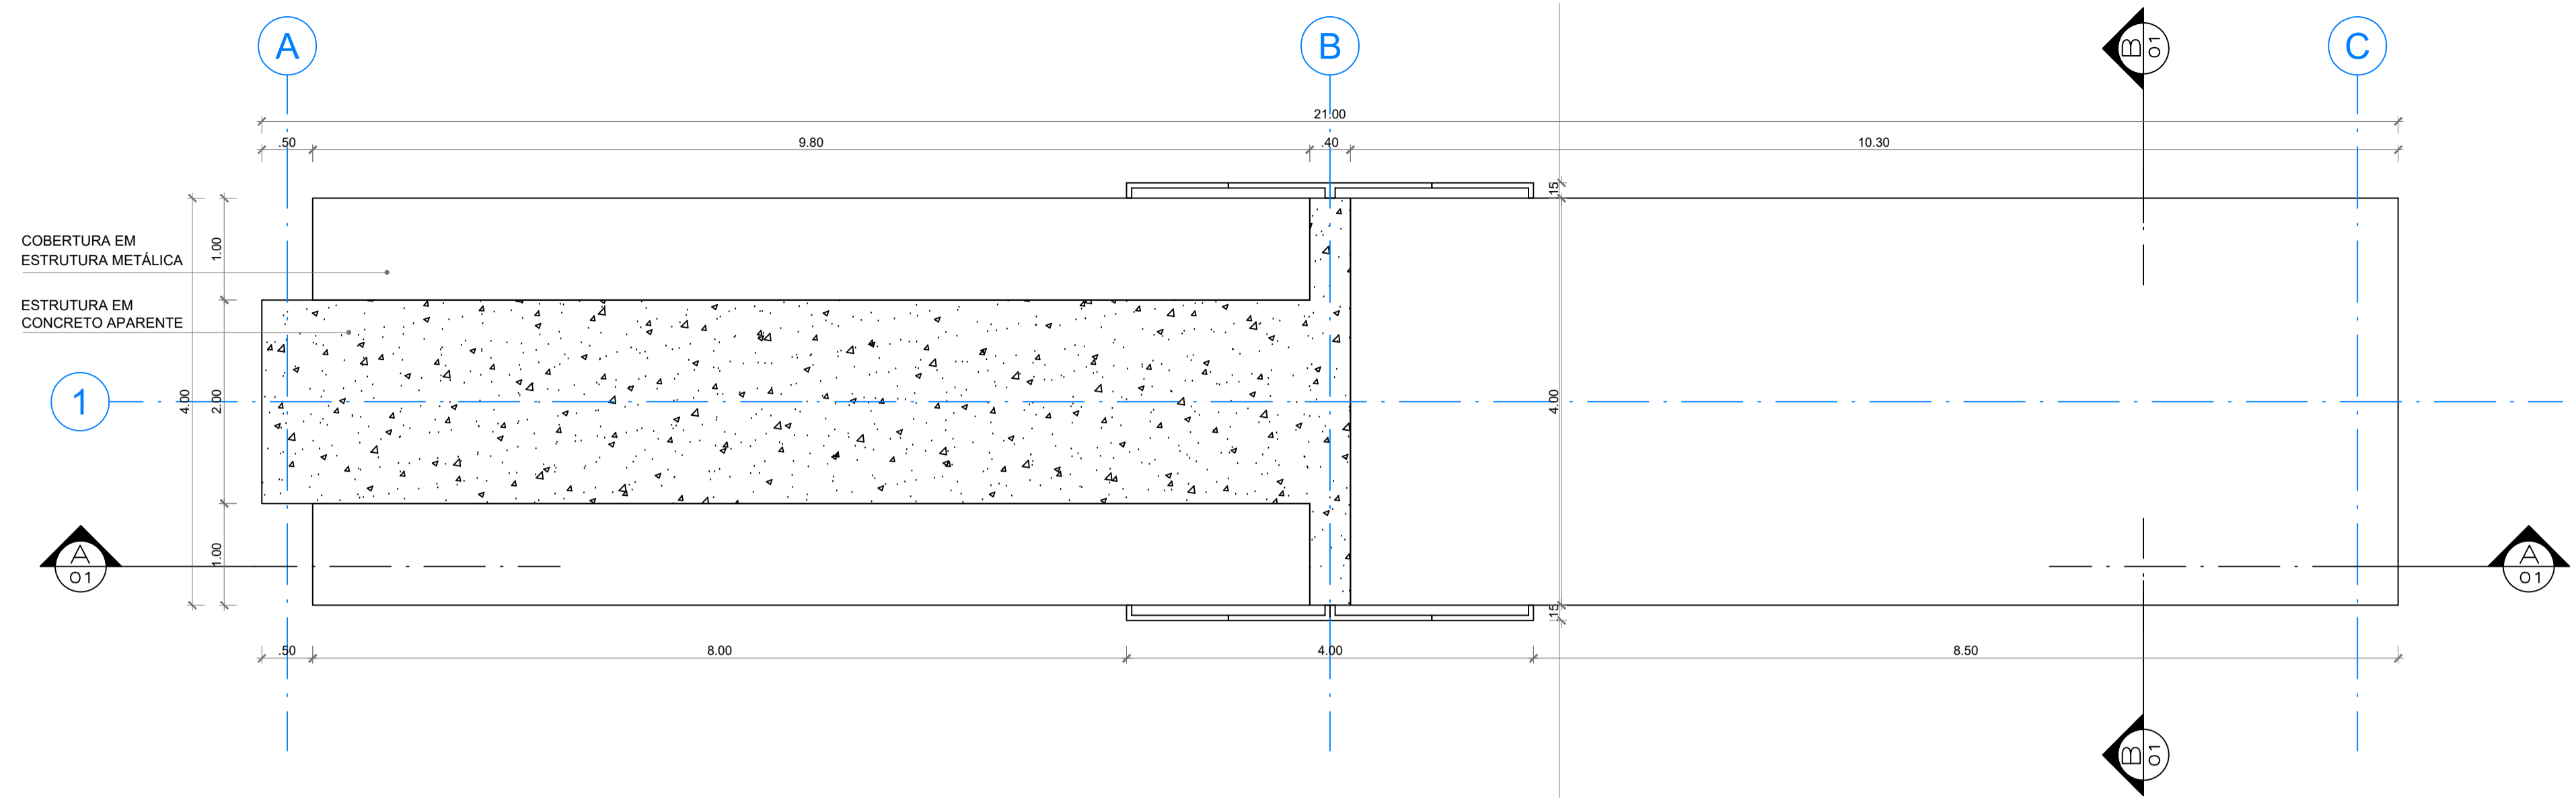

PLANTA DE COBERTURA
PÓRTICO
ESCALA: 1/50

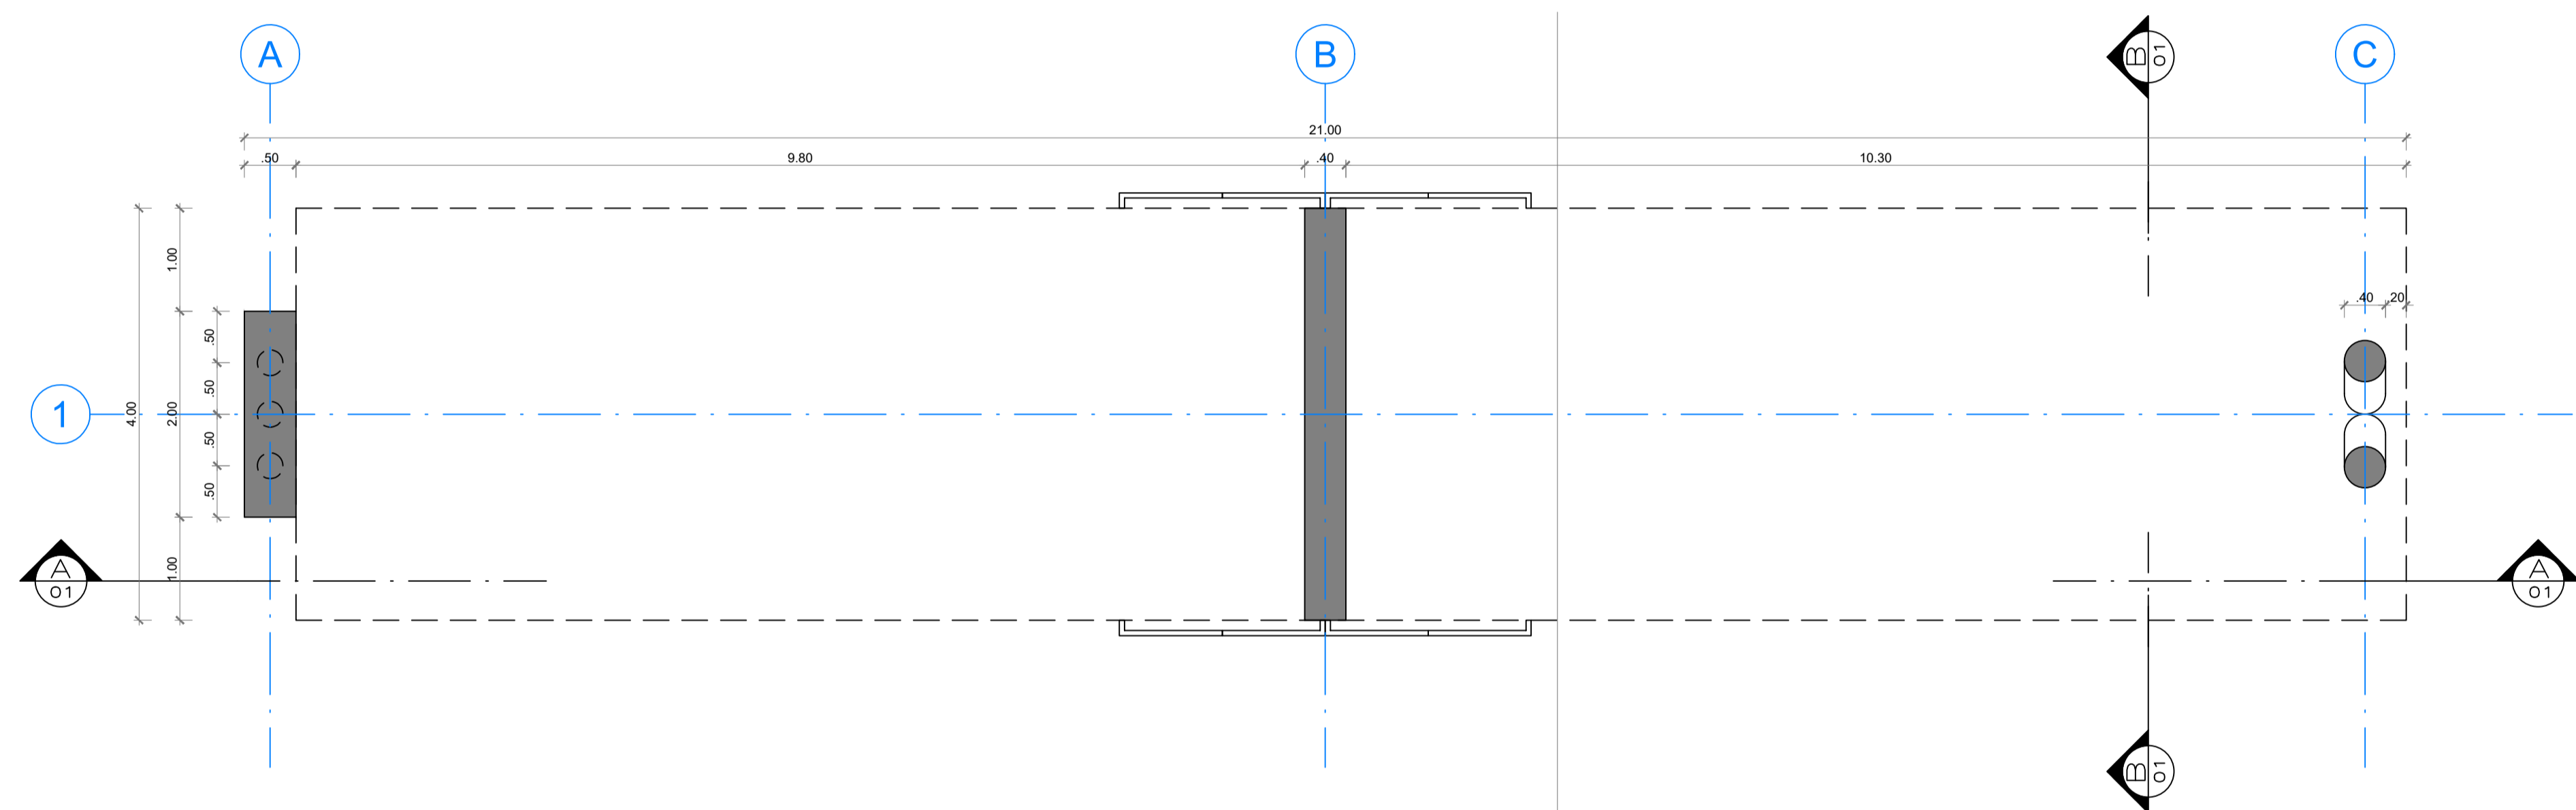

PLANTA BAIXA
PÓRTICO
ESCALA: 1/50

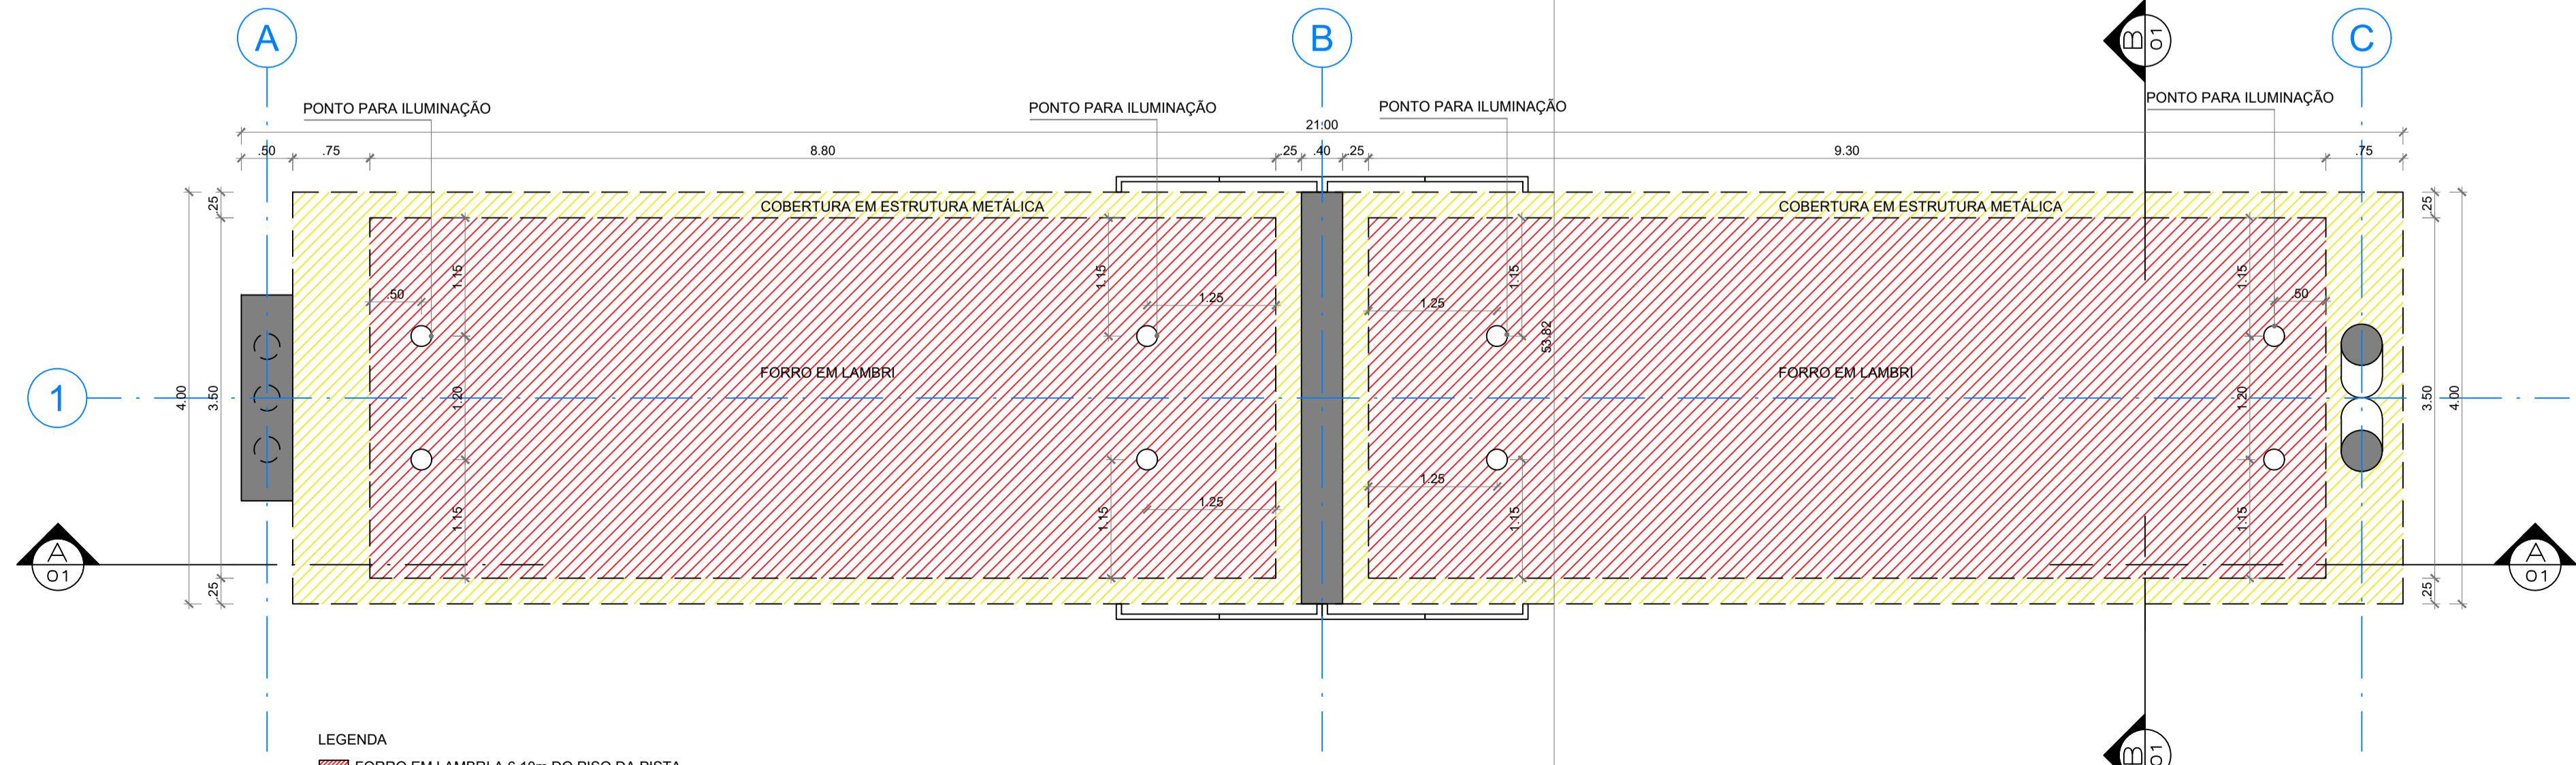

PLANTA DE FORRO
PÓRTICO
ESCALA: 1/50

LEGENDA
 FORRO EM LAMBRI A 6.10m DO PISO DA PISTA
 COBERTURA EM ESTRUTURA METÁLICA A 6.00m DO PISO DA PISTA



PROPRIETÁRIO

PROJETO

RESPONSÁVEL

ESPECIFICAÇÕES	
TINTA COD.01	: PINTURA NA COR BRANCA PARA ÁREAS EXTERNAS
TINTA COD.02	: PINTURA NA COR CINZA ESCURO PARA ÁREAS EXTERNAS

ÁREA DE APLICAÇÃO	
TINTA COD.01	: 141,37 m²
TINTA COD.02	: 1,17 m²

*Não foram contabilizados os percentuais de perda.

REVISÃO	DATA	MODIFICAÇÃO


PROJETO ARQUITETÔNICO

OBRA: **PÓRTICO DE ACESSO**


ASSUNTO:	PROJETO EXECUTIVO PLANTA DE COBERTURA, BAIXA E FORRO	FRANCHA: 2/5
ENGENHEIRO RESPONSÁVEL:	FRANCISCO JURANDIR DE LIMA JUNIOR	REVISÃO: R00
EMAIL:	gruposantoselima@outlook.com	
CREA:	211558513-5	CNPJ:
FOLHA:	A1+	19.363.375/0001-44
		ESCALA:
		1/50




SANTOS E LIMA
ENGENHARIA E ARQUITETURA

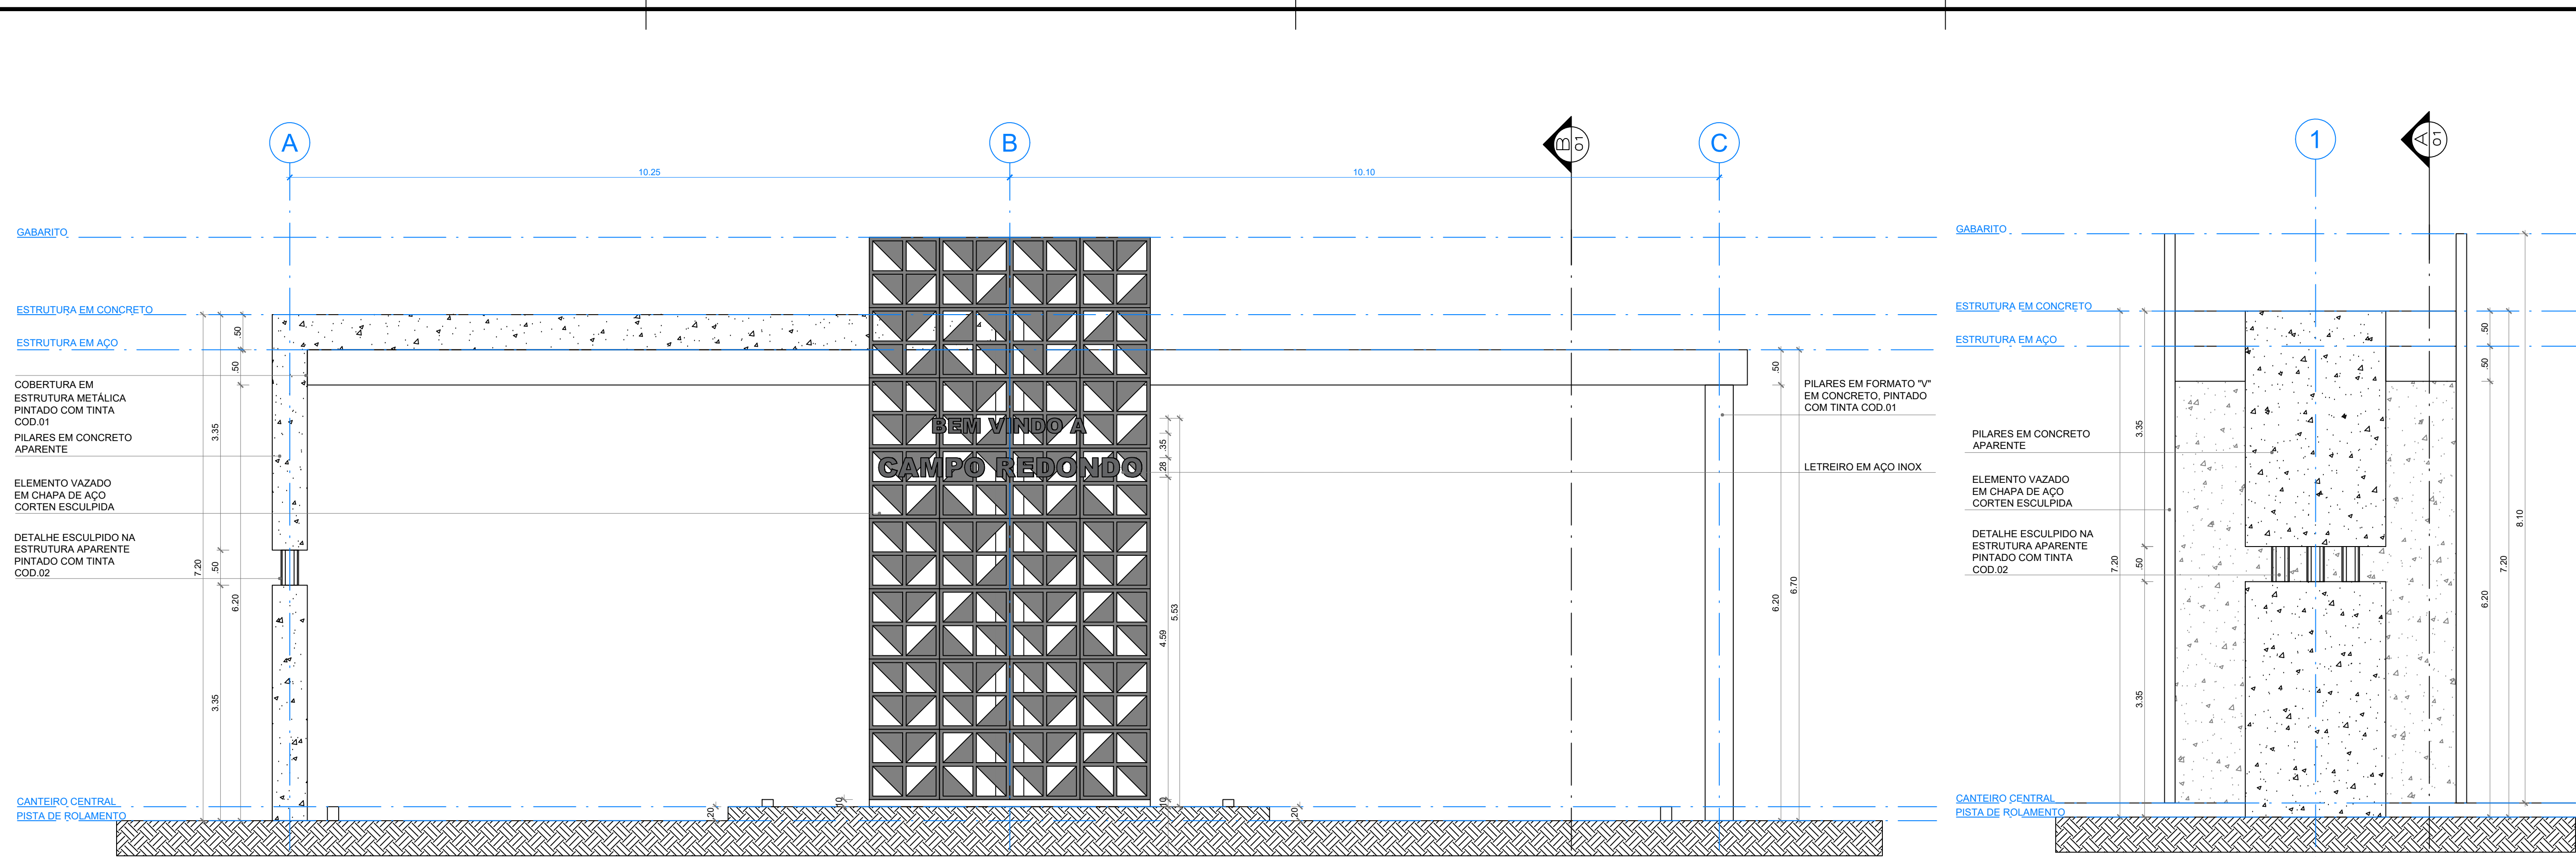


FACHADA NORDESTE
PÓRTICO
ESCALA: 1/50

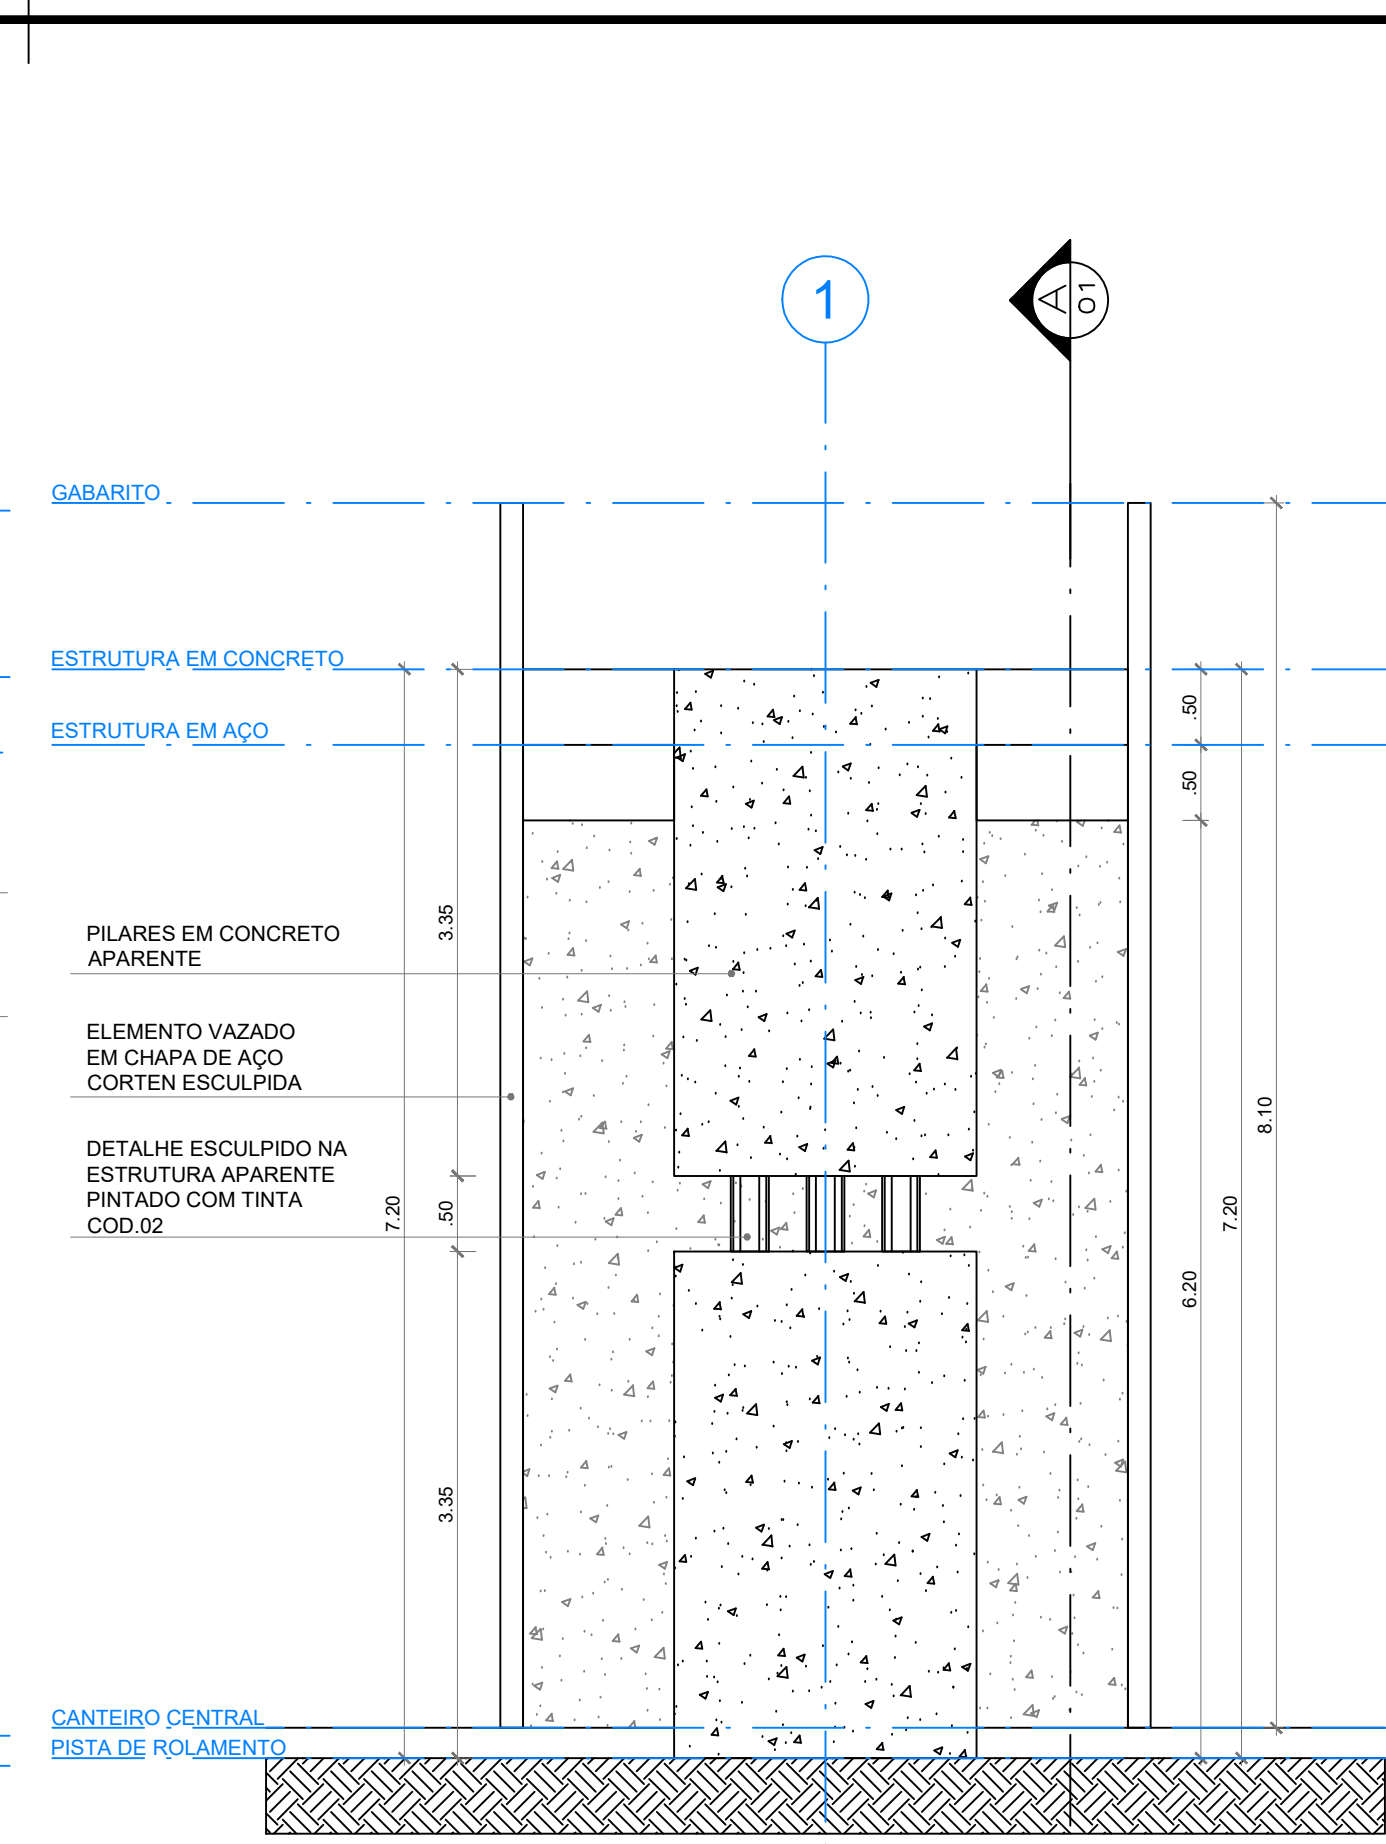



FACHADA SUDESTE
PÓRTICO
ESCALA: 1/50

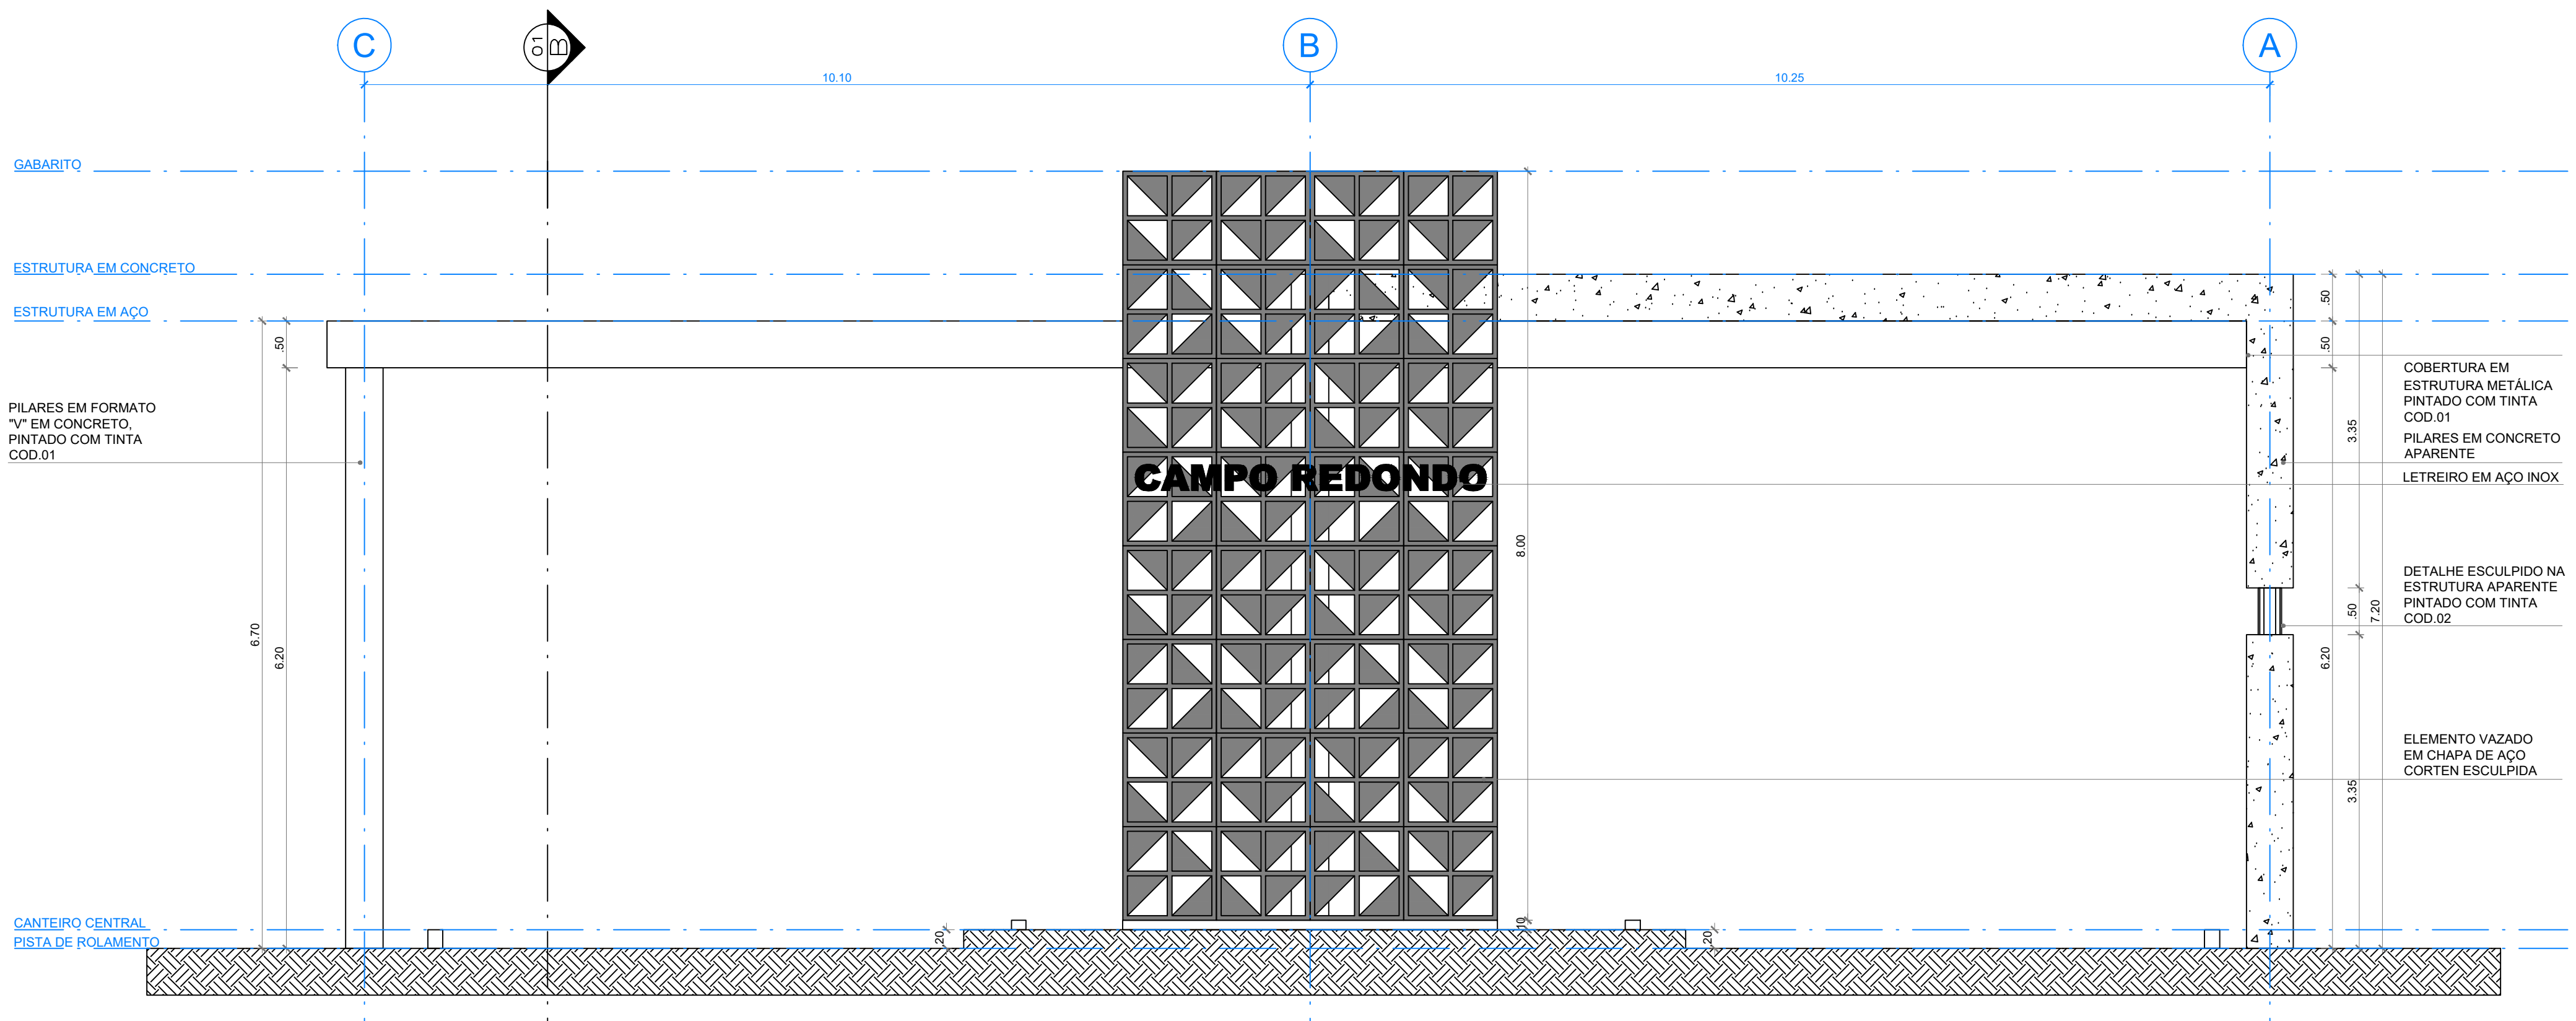





FACHADA SUDOESTE
PÓRTICO
ESCALA: 1/50

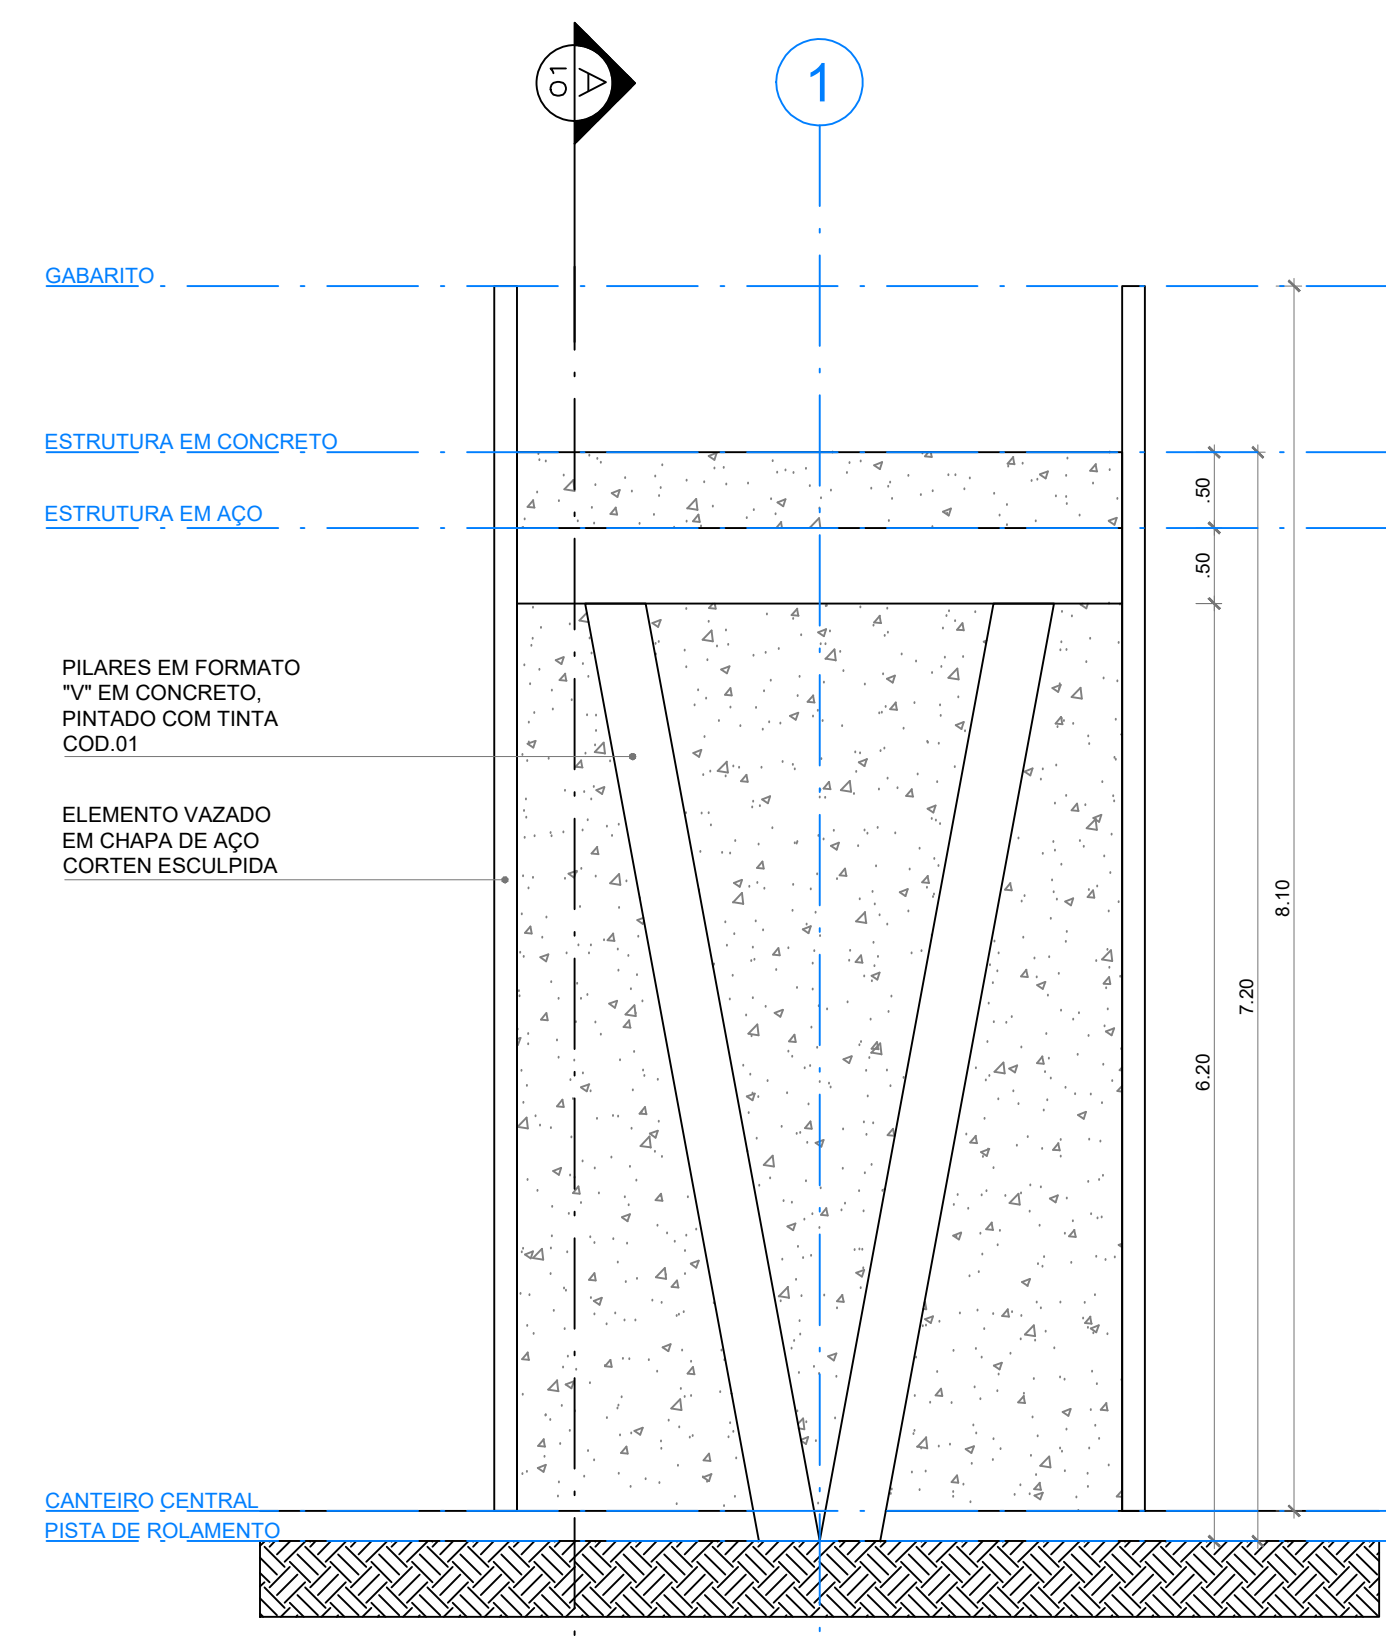

FACHADA NOROESTE
PÓRTICO
ESCALA: 1/50

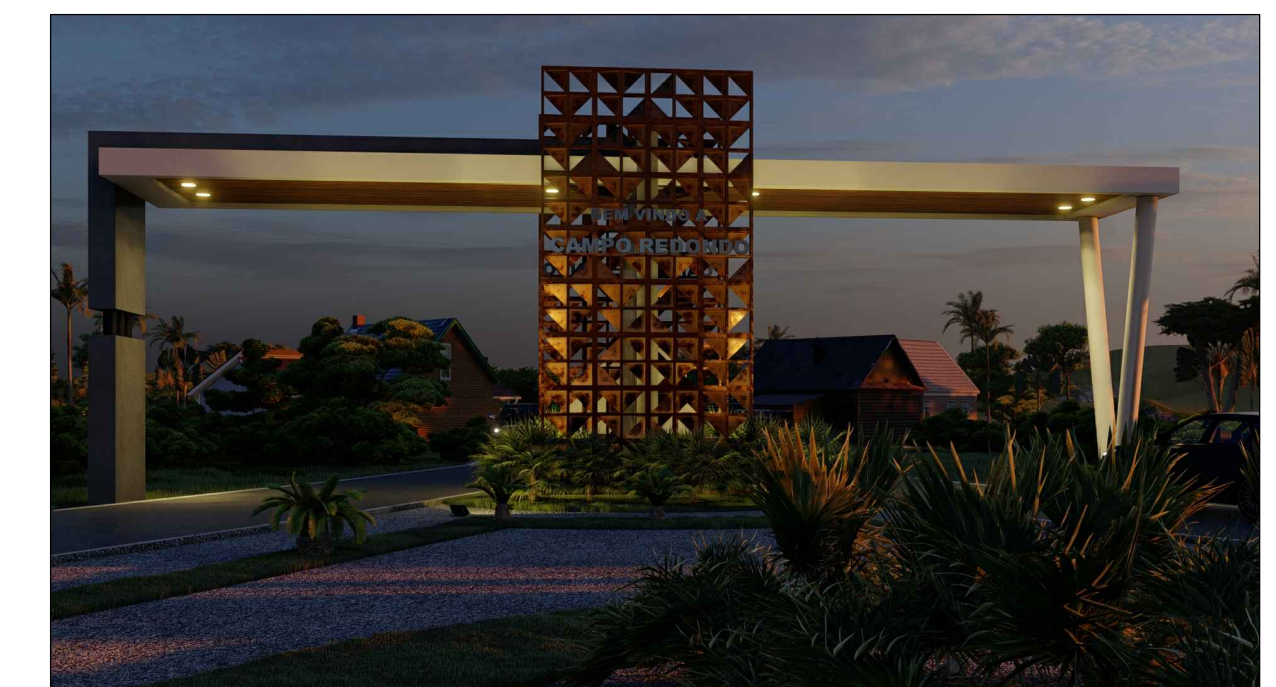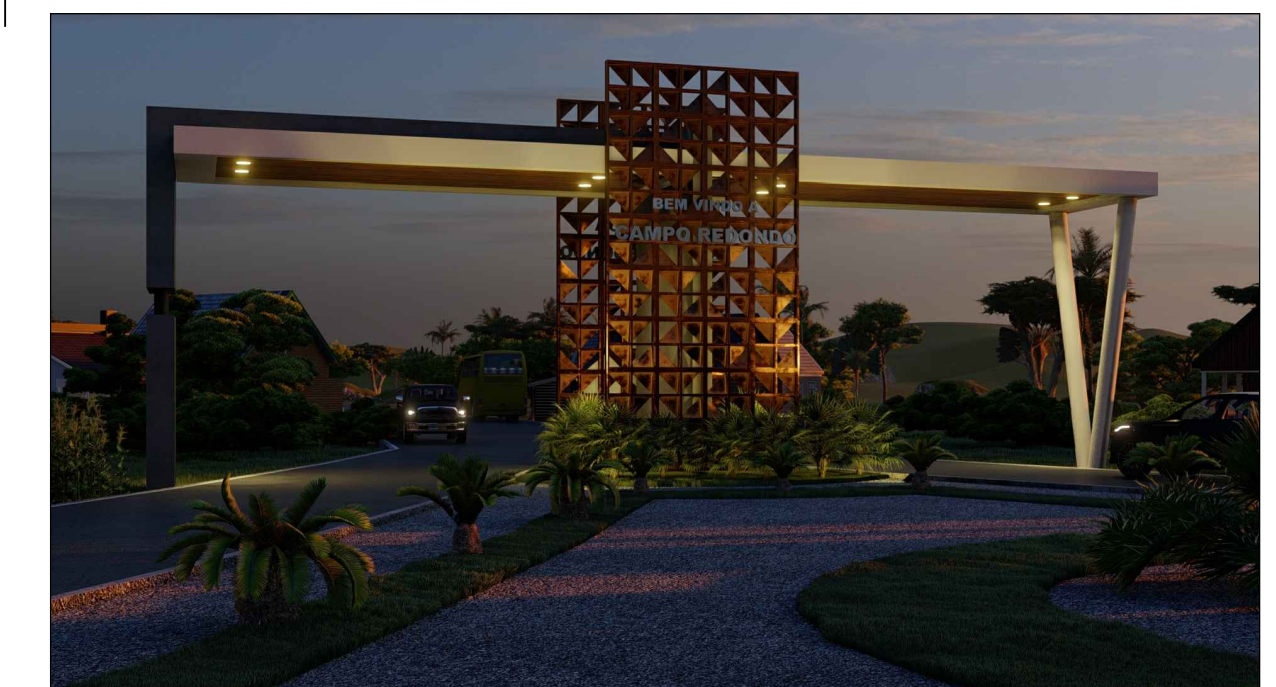

PROPRIETÁRIO	
PROJETO	
RESPONSÁVEL	
ESPECIFICAÇÕES	
TINTA COD.01 : PINTURA NA COR BRANCA PARA ÁREAS EXTERNAS	
TINTA COD.02 : PINTURA NA COR CINZA ESCURO PARA ÁREAS EXTERNAS	
ÁREA DE APLICAÇÃO	
TINTA COD.01 : 141,37 m²	
TINTA COD.02 : 1,17 m²	
*Não foram contabilizados os percentuais de perda.	
REVISÃO	DATA MODIFICAÇÃO
PROJETO ARQUITETÔNICO	
OBRA: PÓRTICO DE ACESSO	
ASSUNTO:	PRANCHAS:
PROJETO EXECUTIVO FACHADAS	3/5
ENGENHEIRO RESPONSÁVEL:	REVISÃO:
FRANCISCO JURANDIR DE LIMA JUNIOR	R00
EMAIL: gruposantoselima@outlook.com	
CREA: 21155813-5	CNPJ: 19.363.375/0001-44
FOLHA: A1 + (594mm x 950mm)	ESCALA: 1/50
 SANTOS E LIMA ENGENHARIA E ARQUITETURA	

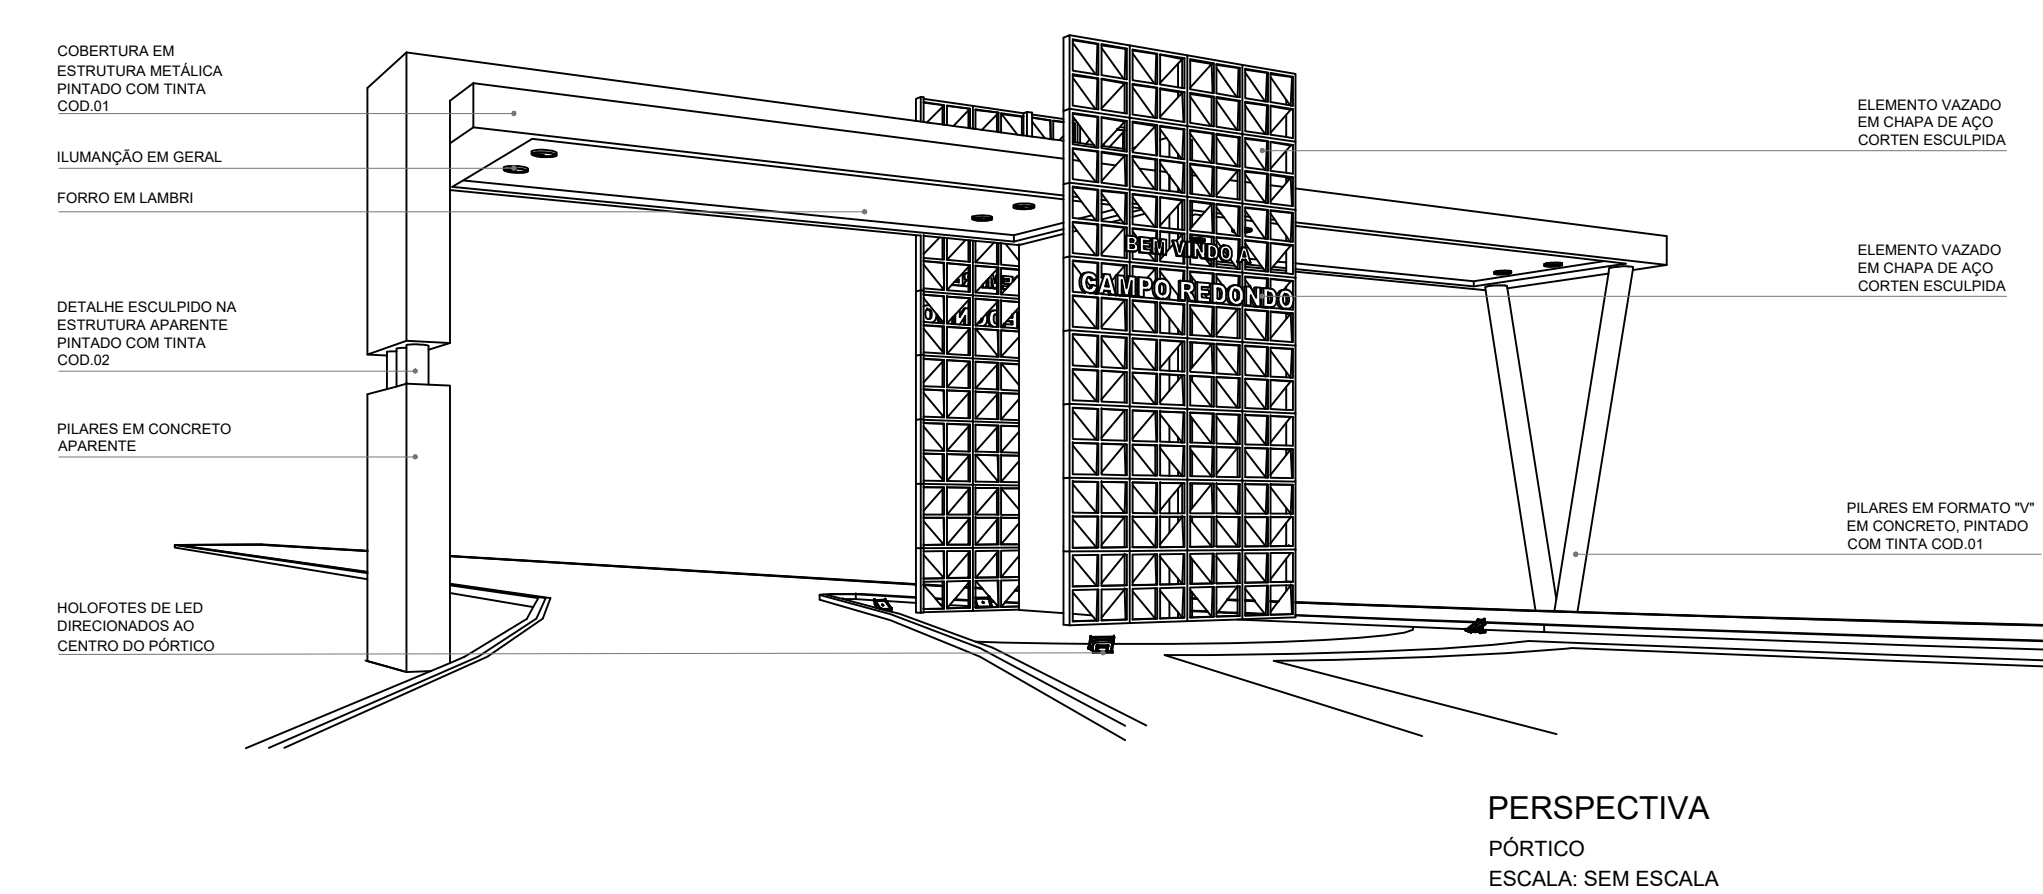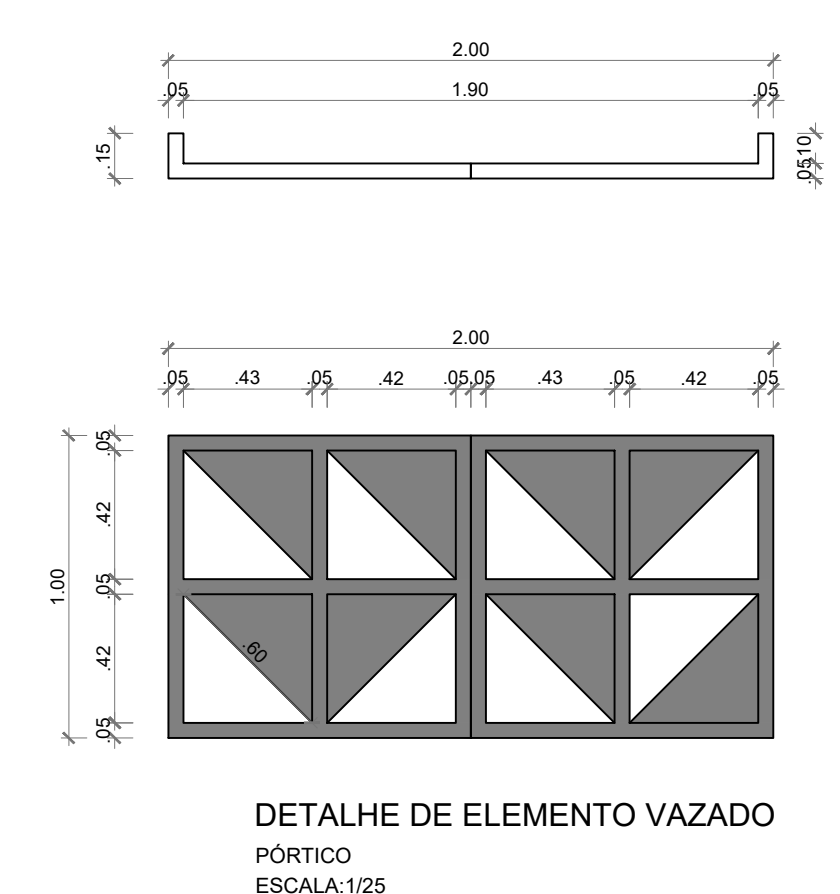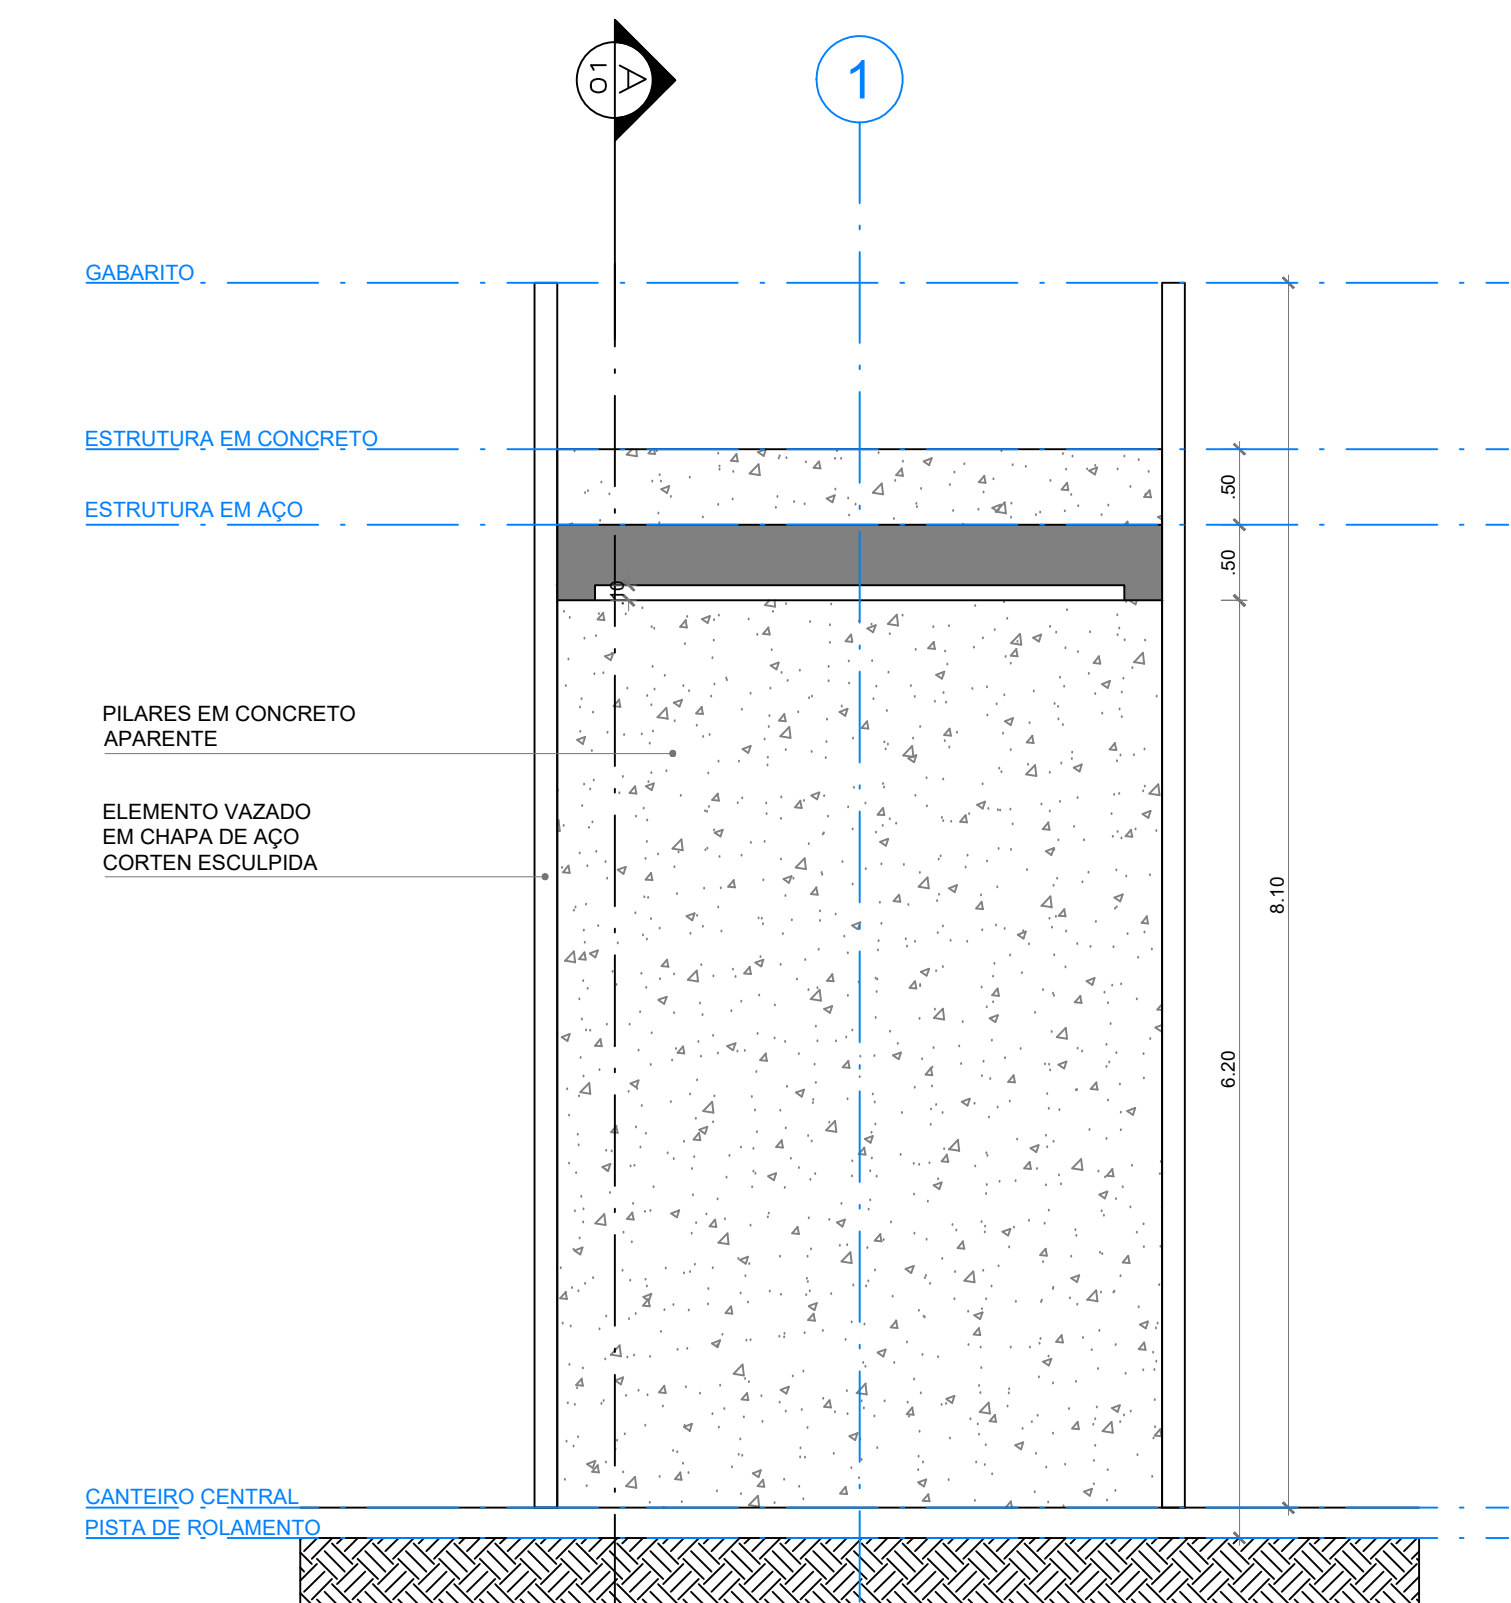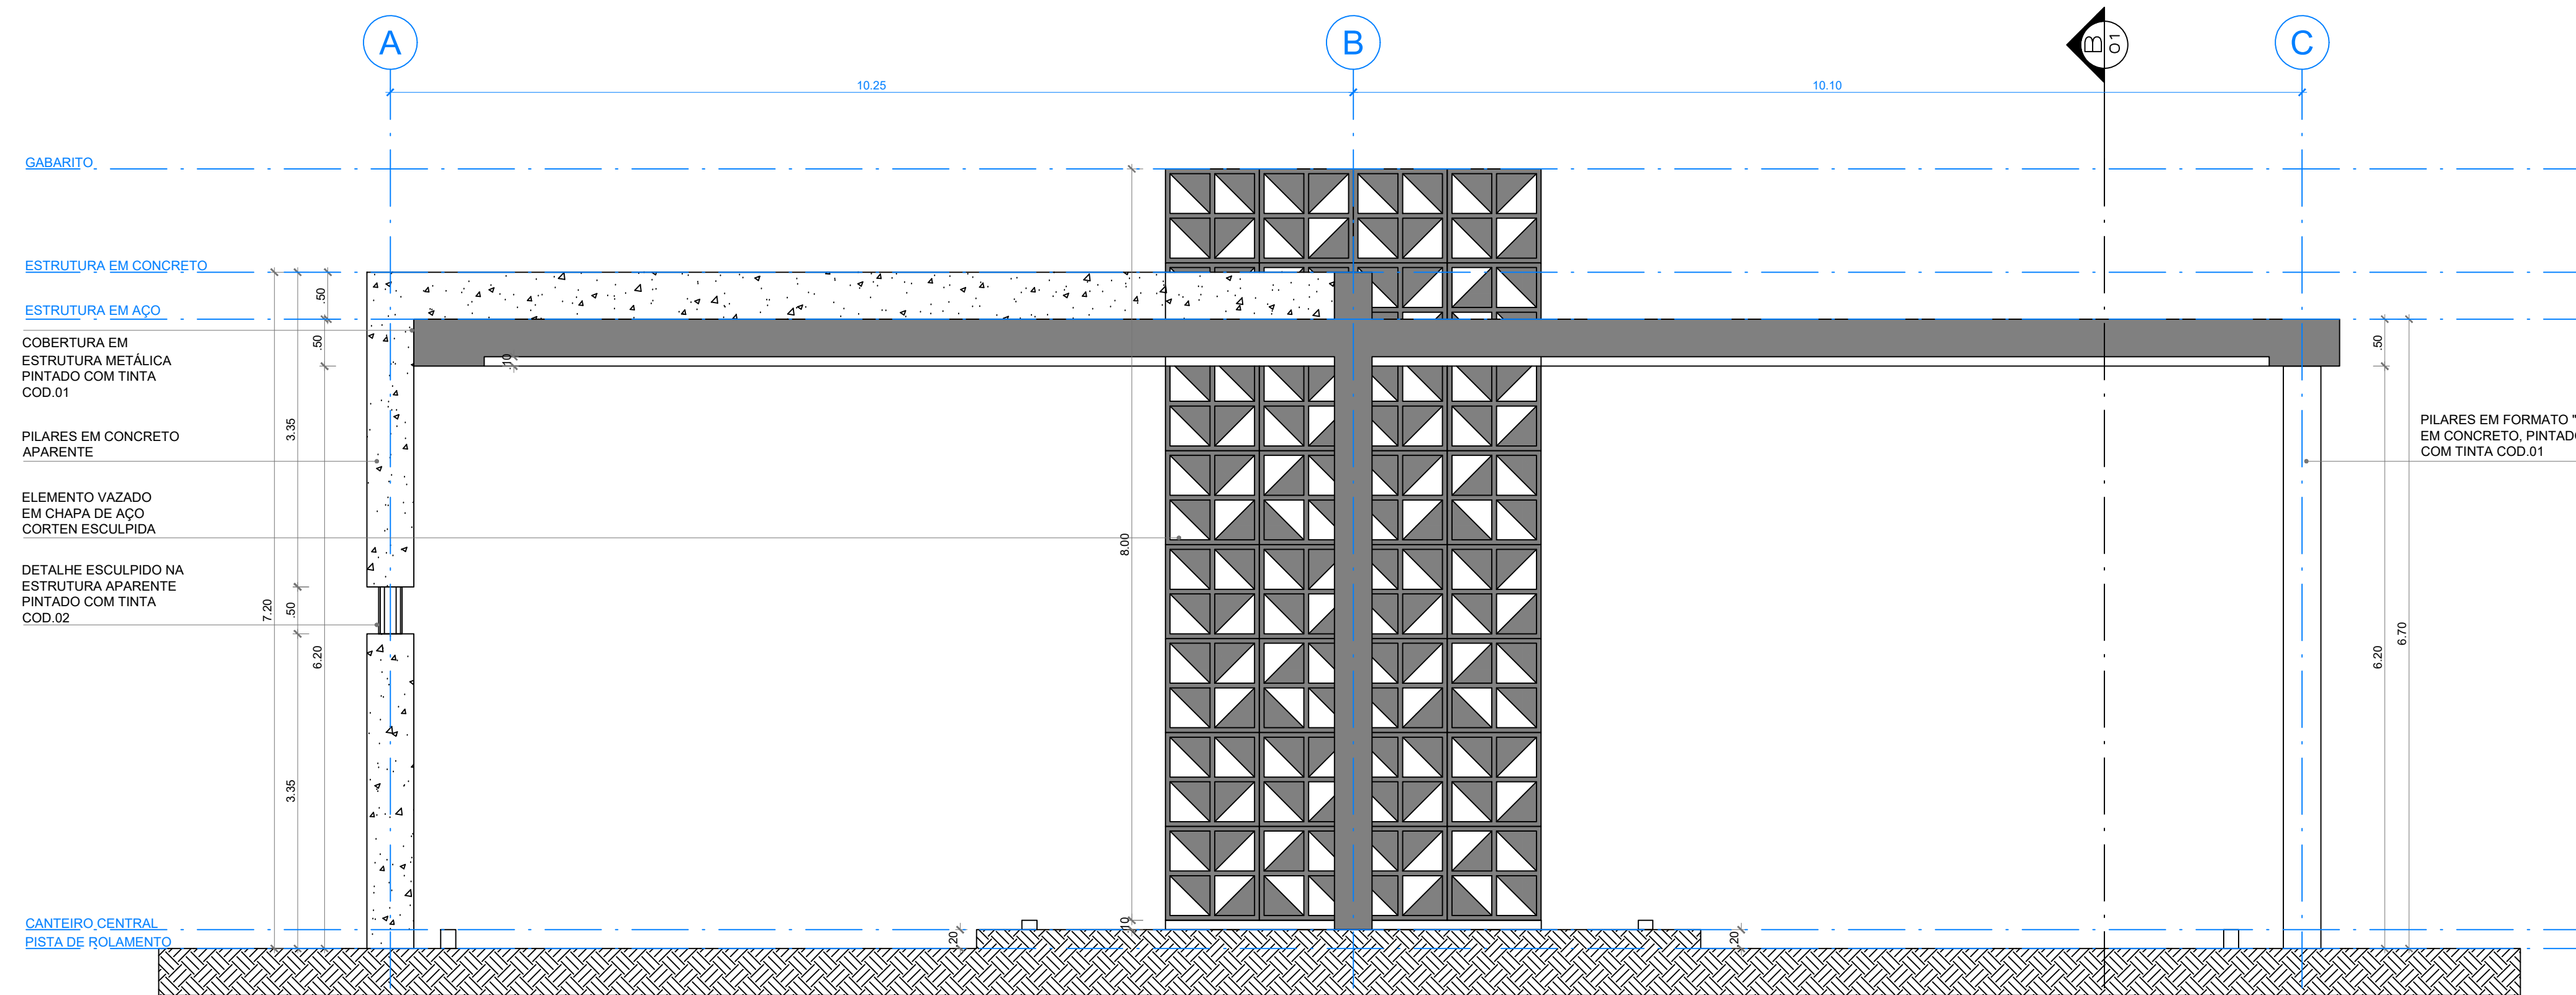


PROPRIETÁRIO
PROJETO
RESPONSÁVEL

ESPECIFICAÇÕES		
TINTA COD.01	:	PINTURA NA COR BRANCA PARA ÁREAS EXTERNAS
TINTA COD.02	:	PINTURA NA COR CINZA ESCURO PARA ÁREAS EXTERNAS
ÁREA DE APLICAÇÃO		
TINTA COD.01	:	141,37 m²
TINTA COD.02	:	1,17 m²
*Não foram contabilizados os percentuais de perda.		
REVISÃO	DATA	MODIFICAÇÃO


PROJETO ARQUITETÔNICO

OBRA:		PÓRTICO DE ACESSO
ASSUNTO:	PROJETO EXECUTIVO	PRANCHA:
	CORTES	4/5
ENGENHEIRO RESPONSÁVEL:	FRANCISCO JURANDIR DE LIMA JUNIOR	
EMAIL:	grupasantoselima@outlook.com	
CREA:	211558513-5	CNPJ:
		19.363.375/0001-44
FOLHA:	A1	ESCALA:
		1/50
		REVISÃO:
		R00




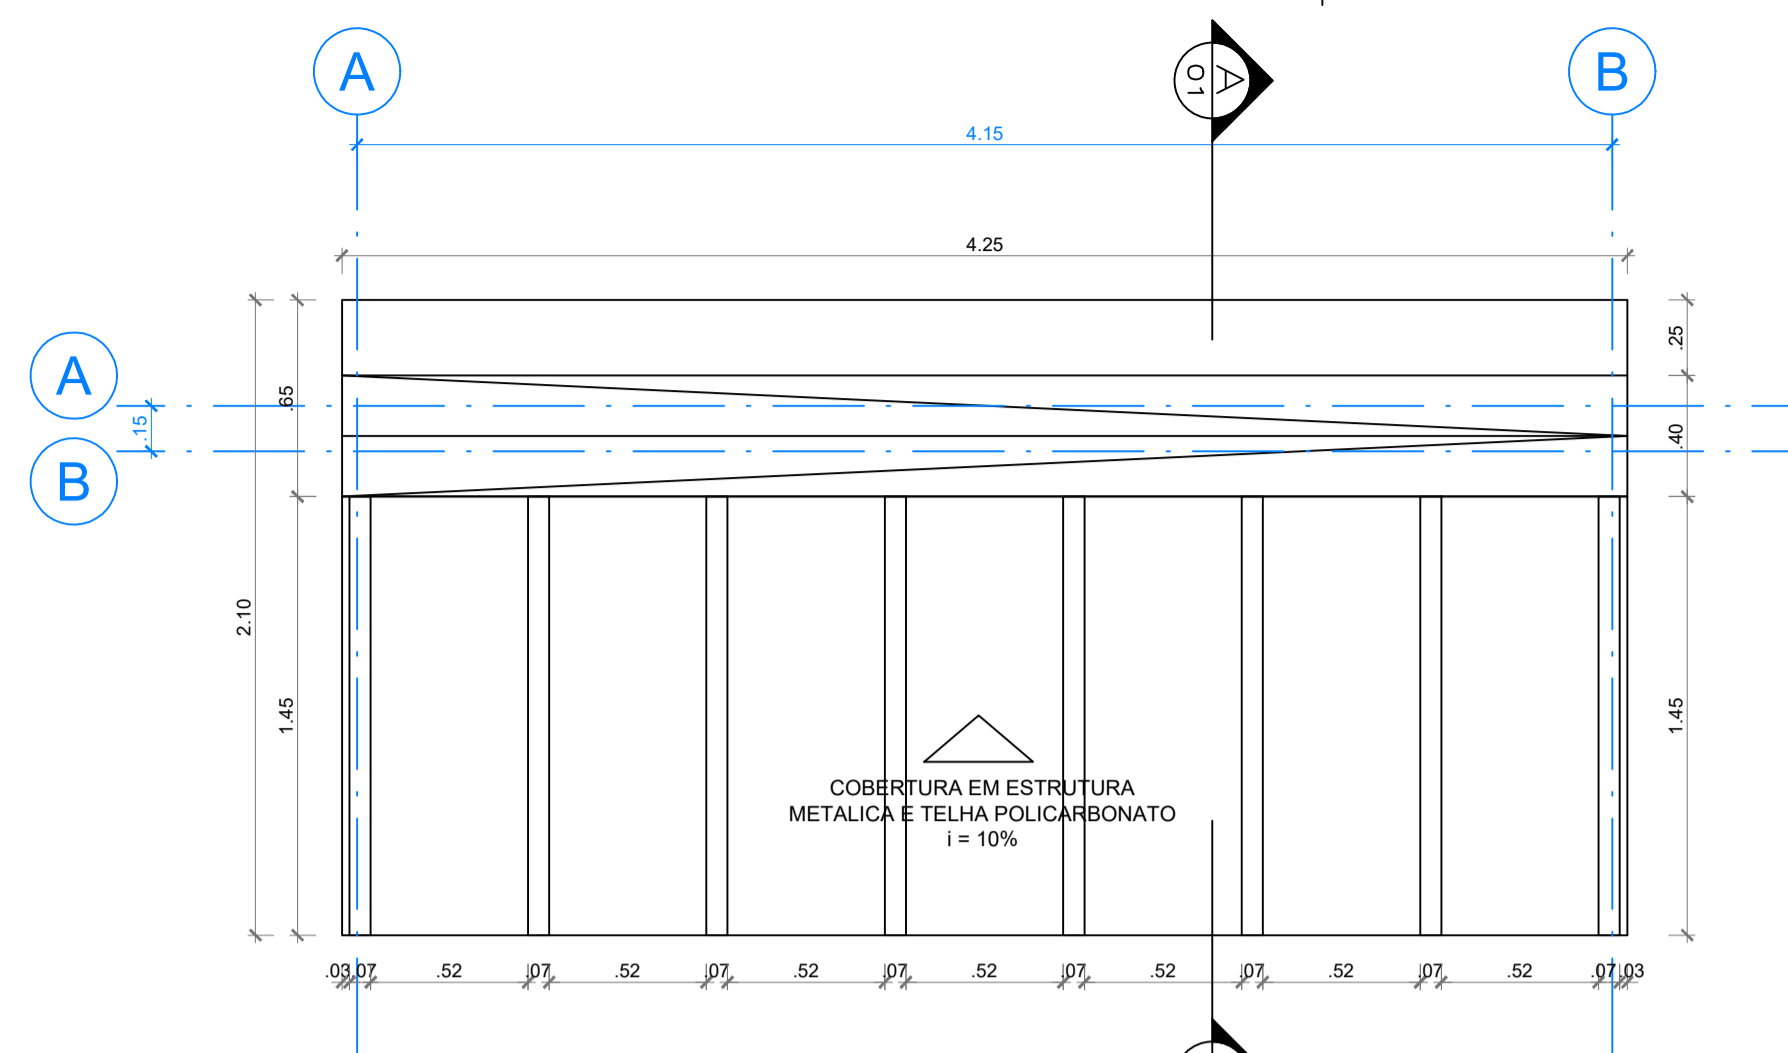


PLANTA DE COBERTURA
PARADE DE ÔNIBUS
ESCALA: 1/25

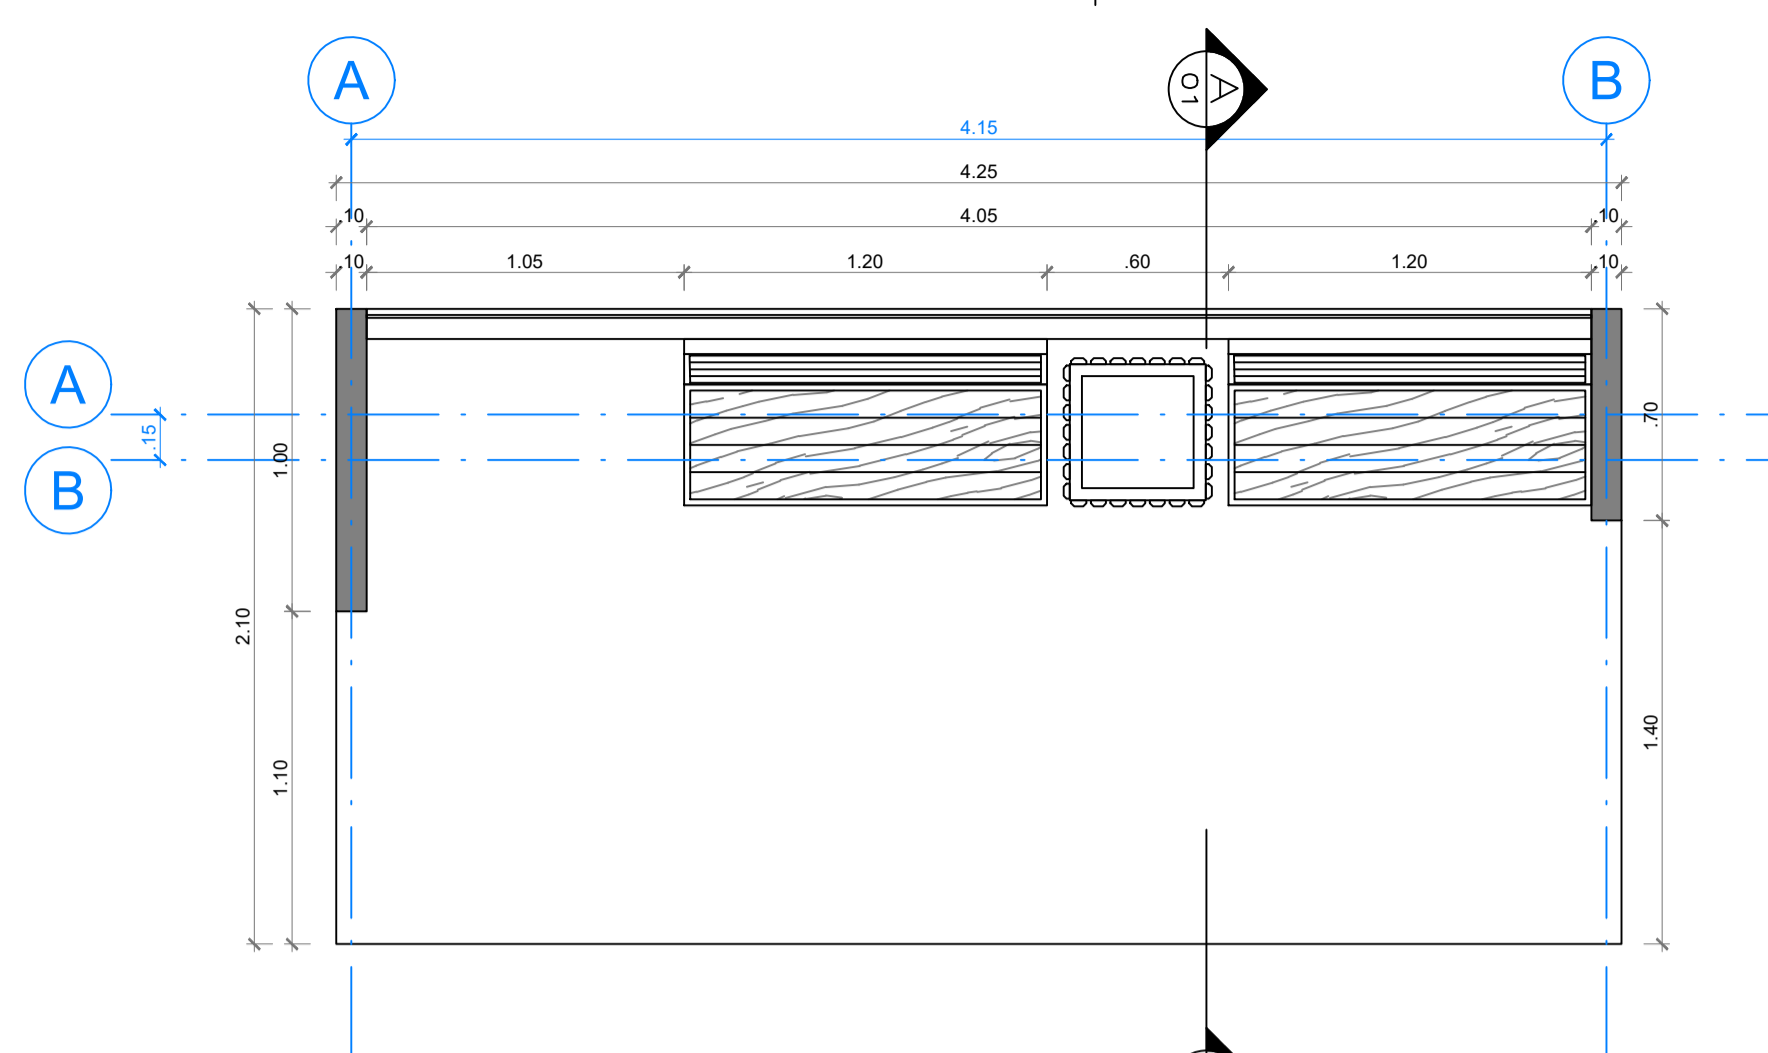


PLANTA BAIXA
PARADE DE ÔNIBUS
ESCALA: 1/25

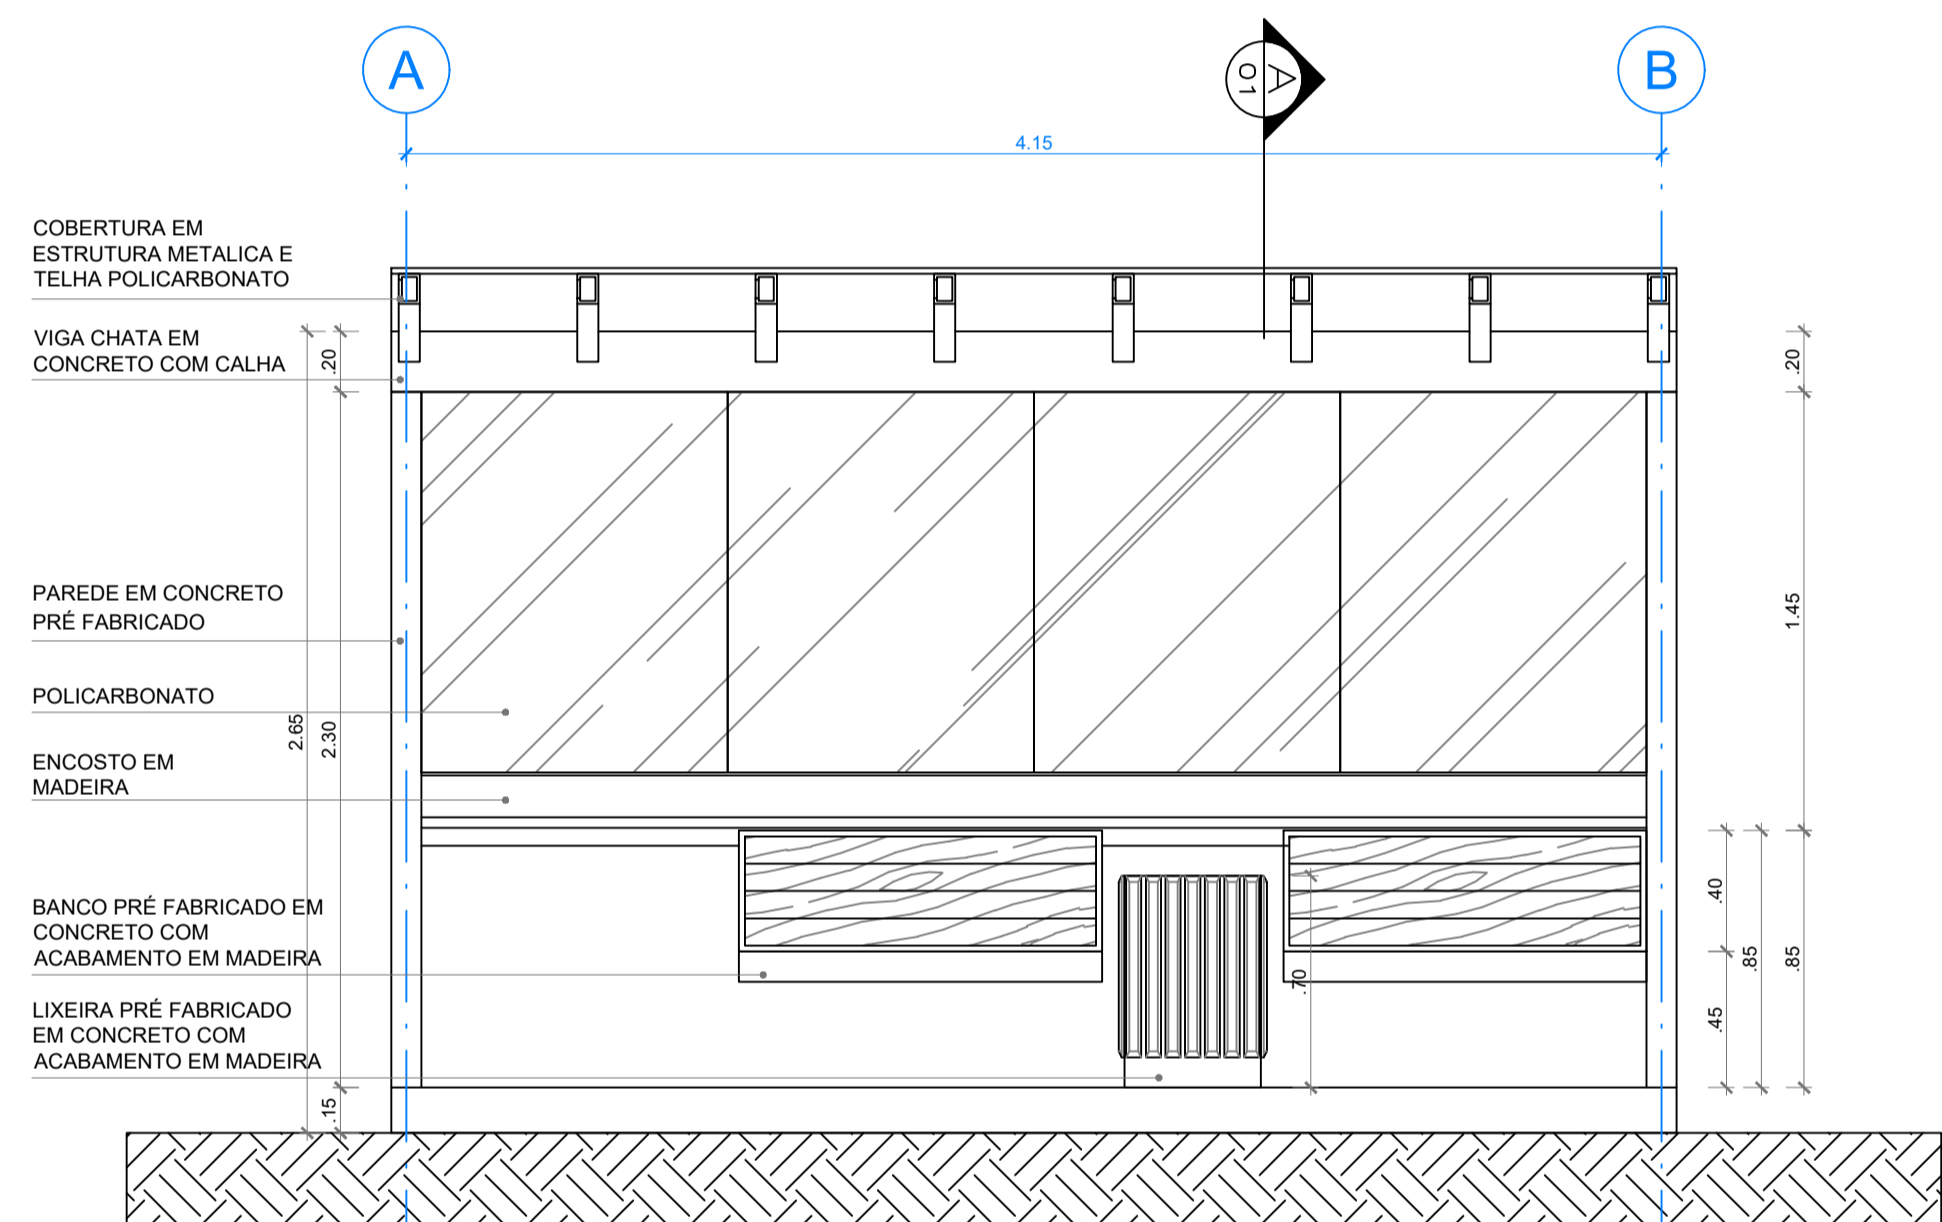


FACHADA NORTE
PARADE DE ÔNIBUS
ESCALA: 1/25

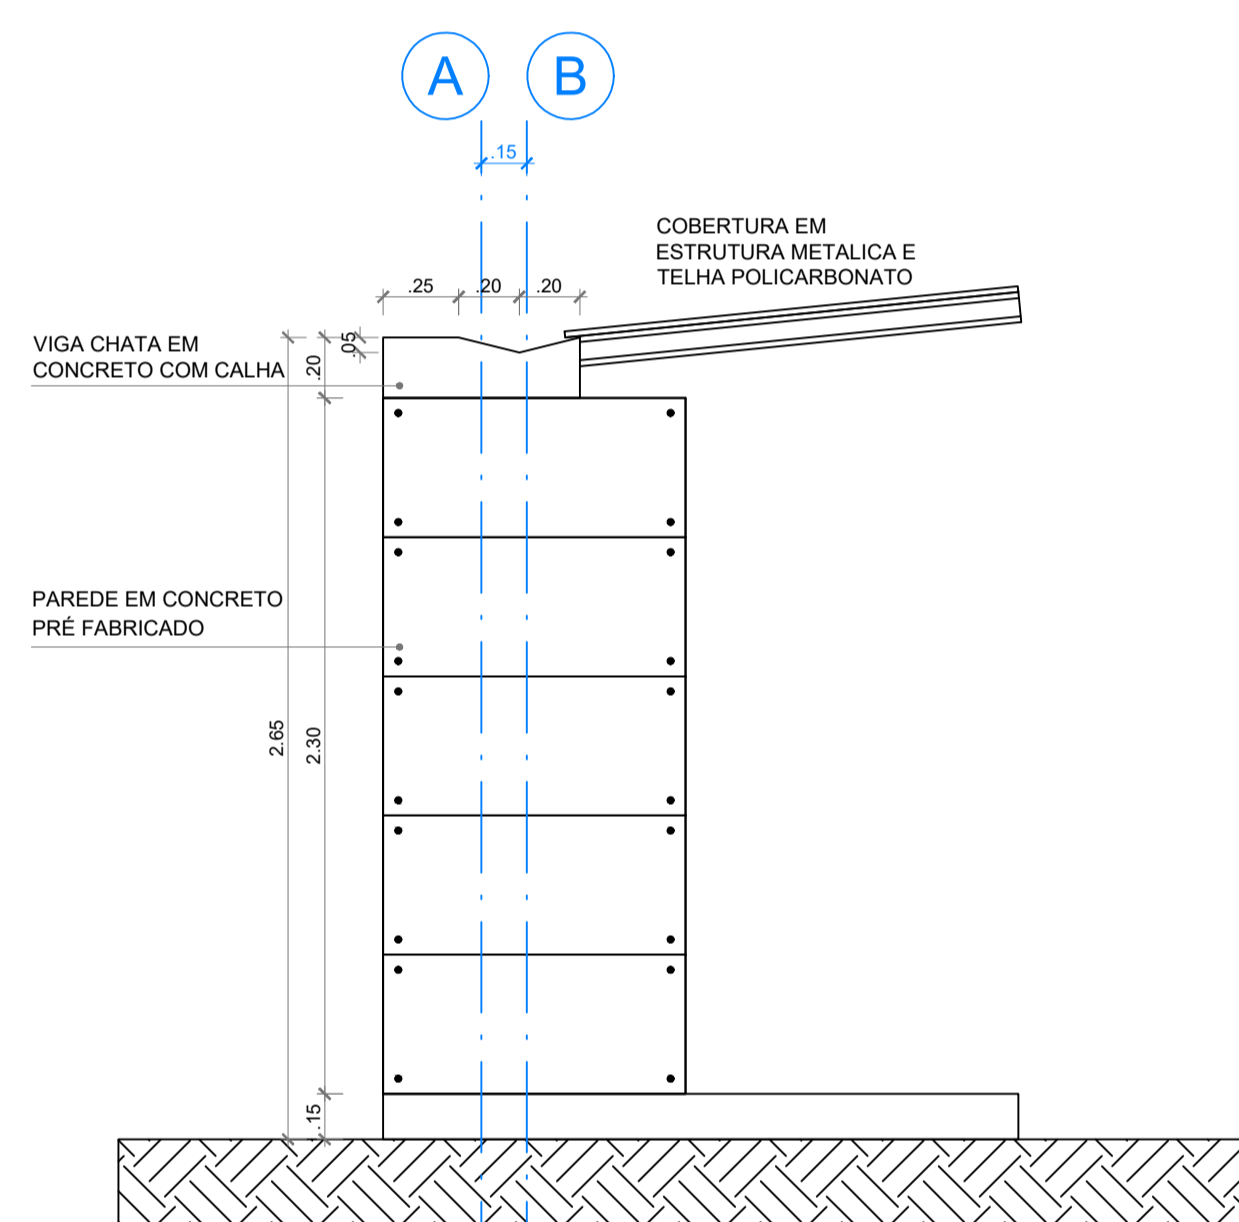


FACHADA LESTE
PARADE DE ÔNIBUS
ESCALA: 1/25

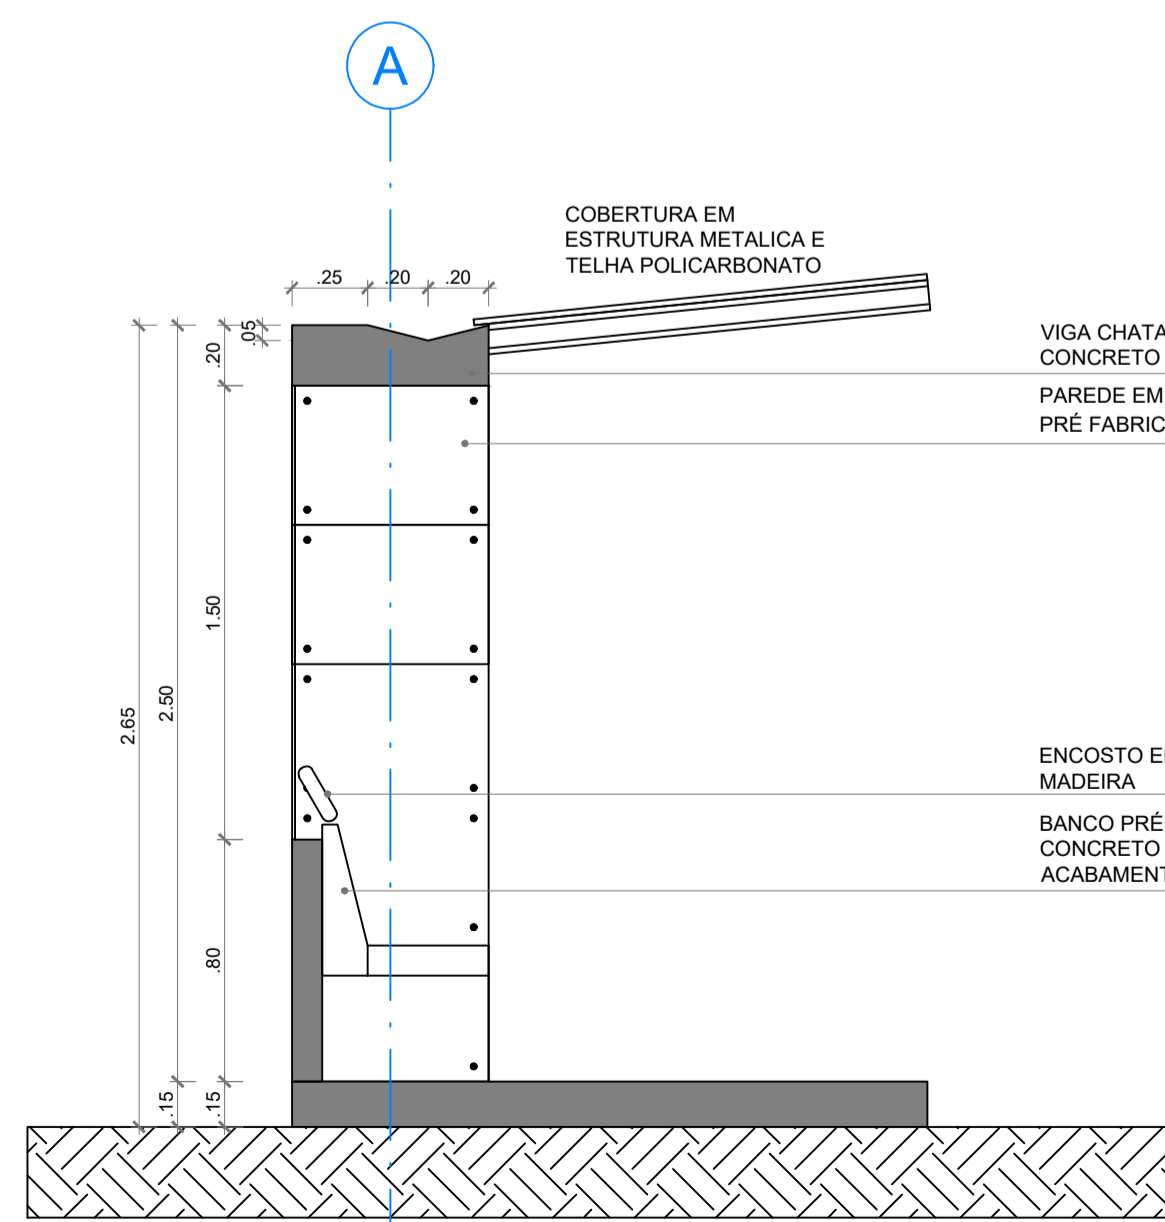

CORTE AA'
PARADE DE ÔNIBUS
ESCALA: 1/25

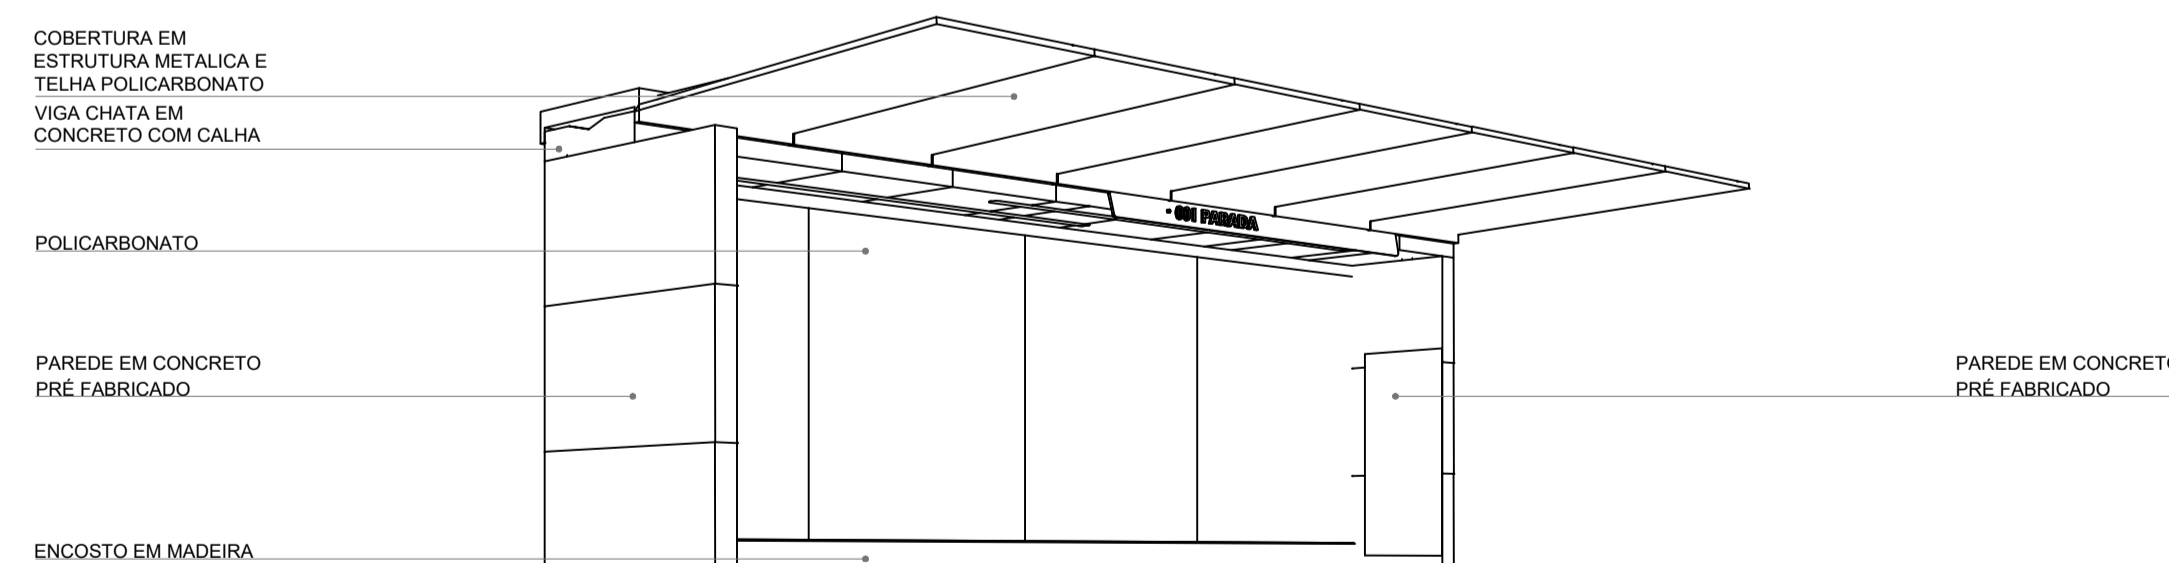

PERSPECTIVA
PARADE DE ÔNIBUS
ESCALA: SEM ESCALA

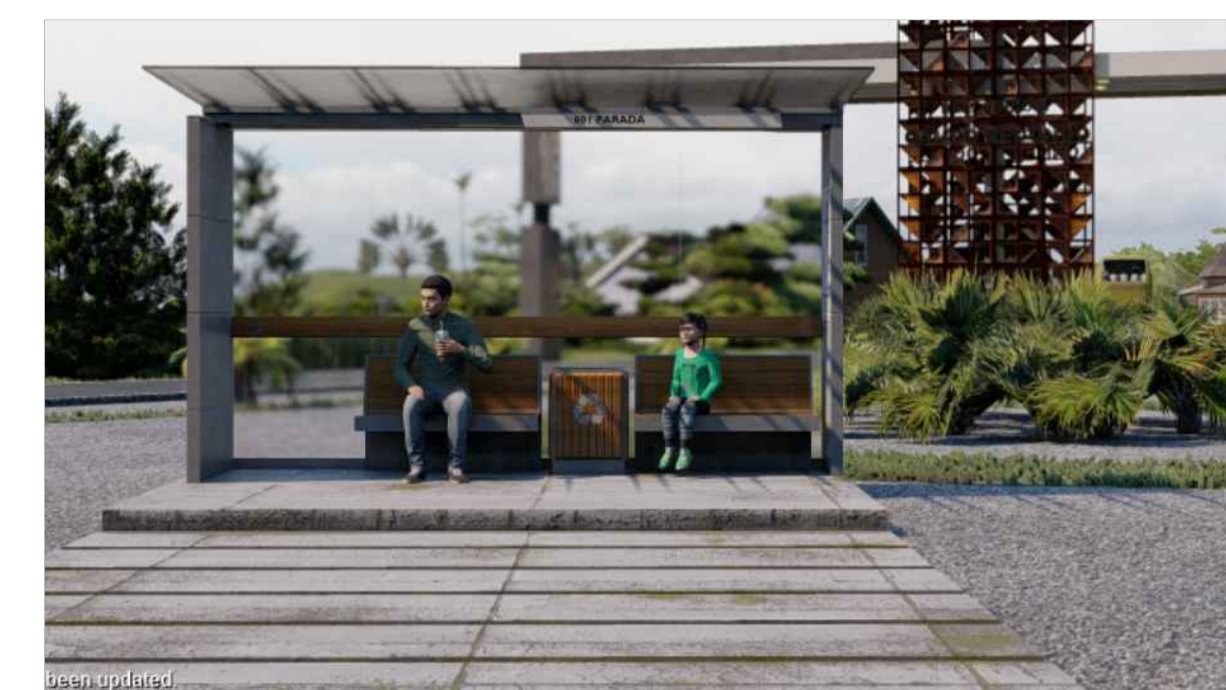

PROPRIETÁRIO

PROJETO

RESPONSÁVEL

ESPECIFICAÇÕES		
TINTA COD.01	:	PINTURA NA COR BRANCA PARA ÁREAS EXTERNAS
TINTA COD.02	:	PINTURA NA COR CINZA ESCURO PARA ÁREAS EXTERNAS
ÁREA DE APLICAÇÃO		
TINTA COD.01	:	141,37 m²
TINTA COD.02	:	1,17 m²
*Não foram contabilizados os percentuais de perda.		
REVISÃO	DATA	MODIFICAÇÃO

PROJETO ARQUITETÔNICO

OBRA:

PÓRTECO DE ACESSO

ASSUNTO:

**PROJETO EXECUTIVO
PROJETO DA PARADA DE ÔNIBUS**

FRANCHA:

5/5

ENGENHEIRO RESPONSÁVEL:

FRANCISCO JURANDIR DE LIMA JUNIOR

EMAIL:

gruposantoselima@outlook.com

CREA:

211558513-5

FOLHA:

A1

CNPJ:

19.363.375/0001-44

ESCALA:

1/25

REVISÃO:

R00



SANTOS E LIMA
ENGENHARIA E ARQUITETURA