




 Construir  
 Demolir

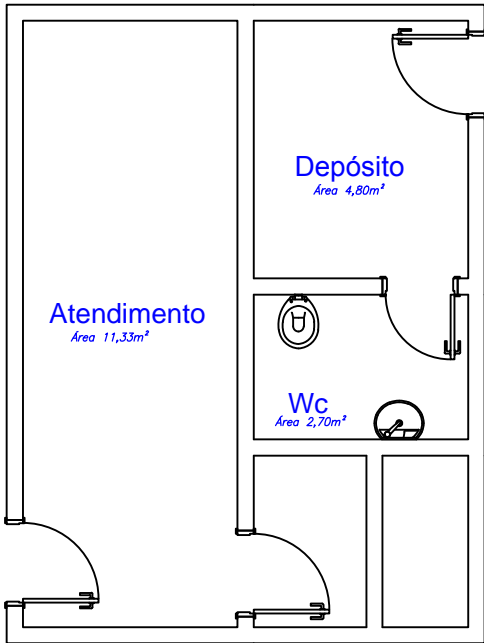

**Planta Baixa - Existente**  
 escala: 1/75

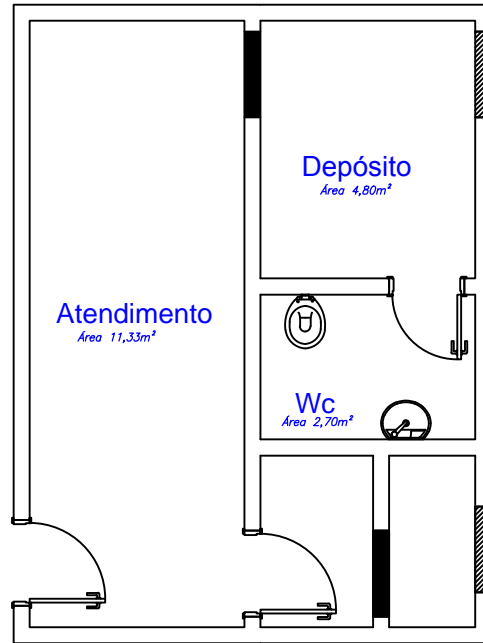

**Planta Baixa - Demolir /construir**  
 escala: 1/75

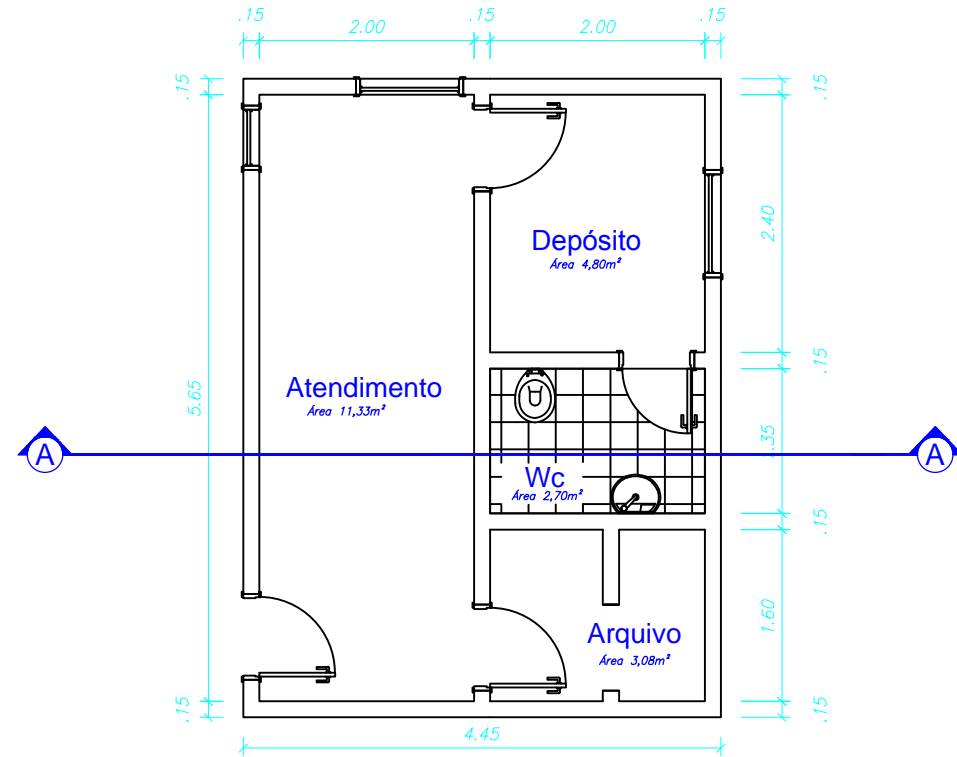

**Planta Baixa - reformada**  
 escala: 1/75