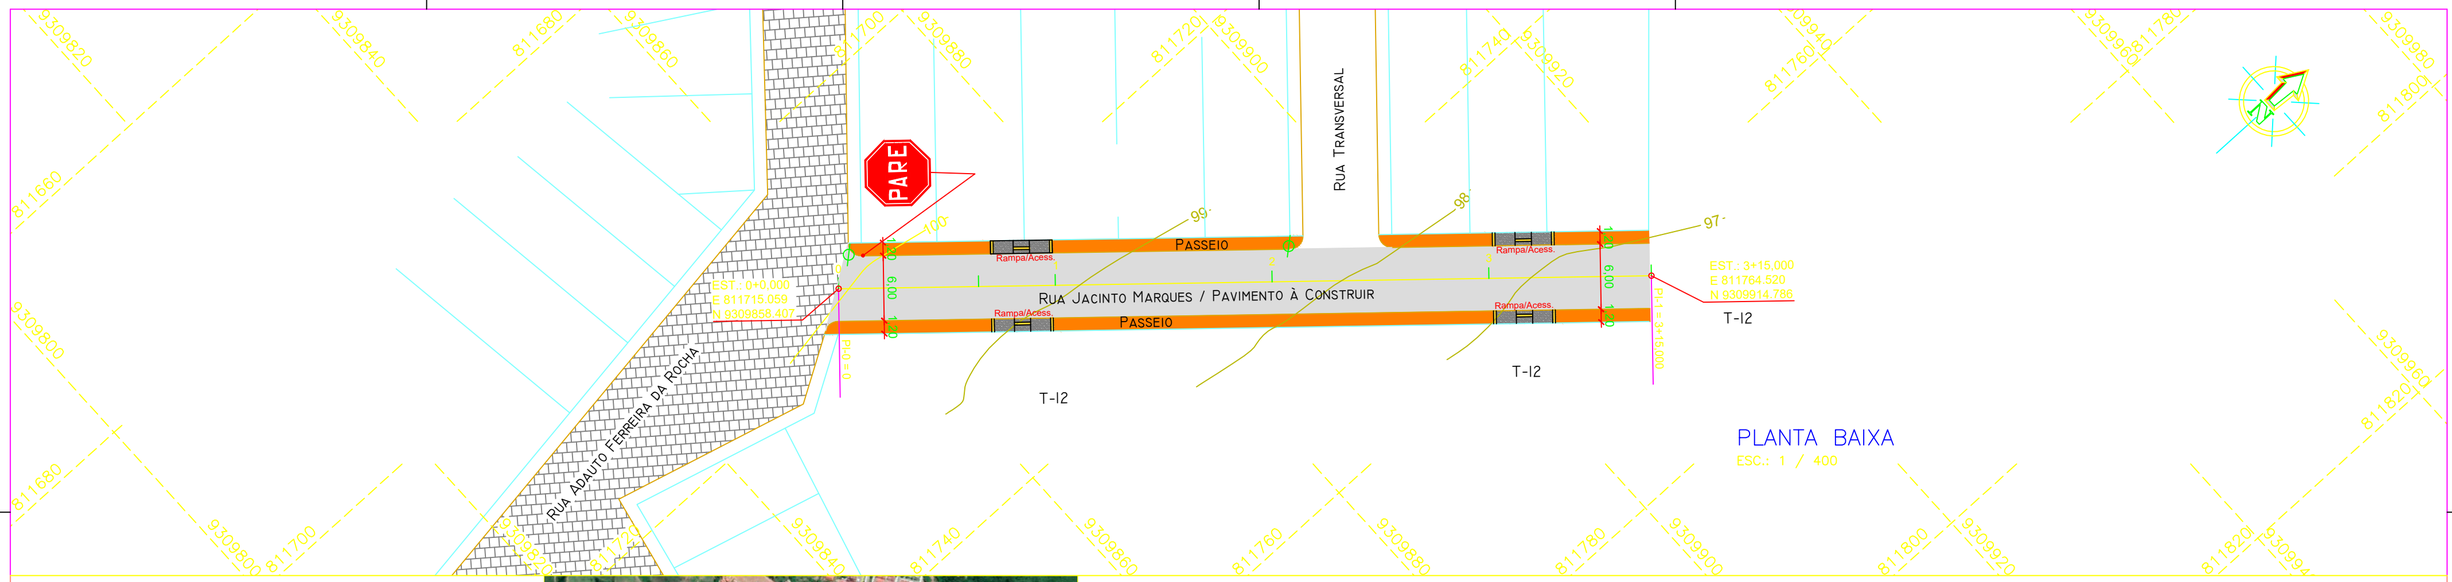

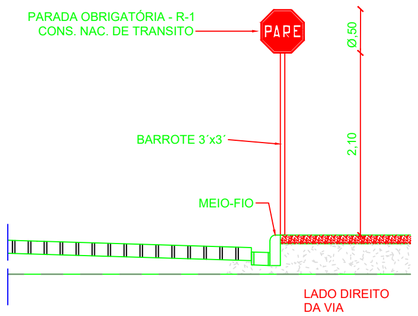

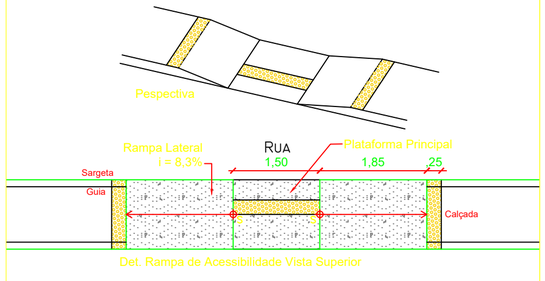

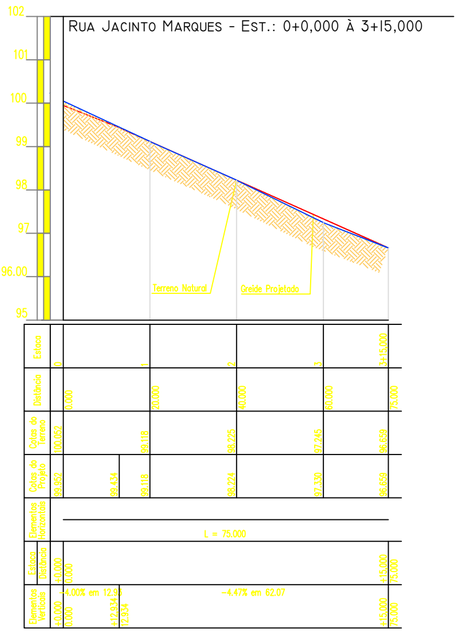

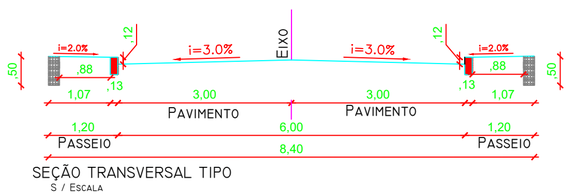

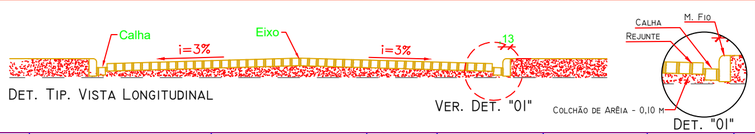

PERFIL LONGITUDINAL
ESCALA VERTICAL 1:100
ESCALA HORIZONTAL 1:1000

APROVADO PARA CONSTRUÇÃO
APROVADO COM COMENTÁRIOS
NÃO APROVADO
CONFORME CONSTRUÍDO

LEGENDA

SIMBOLOGIA

PREFEITURA MUNICIPAL
DE CAMPO REDONDO - RN
SECRETARIA DE OBRAS E URBANISMO

LOCAL: Zona Urbana
TRECHO: Rua Jacinto Marques
TÍTULO: LEVANTAMENTO PLANIALTIMÉTRICO
PROJETO, PAVIMENTAÇÃO COM PARALELEPÍPEDO, SINALIZAÇÃO VERTICAL.
PLANTA E PERFIL DA EST: 00 À 3+15,000

LEVANT.	DES.	PROJ.	REV.
Consolida Engenharia	Ido Aprigio	Clarissa Dantas	0
ESCALA: INDICADAS	DATA: MAR. / 2021	FORMATO: A2 (594x420)	FOLHA: 01/01

ESTE DOCUMENTO É DE PROPRIEDADE DA PREFEITURA MUNICIPAL DE CAMPO REDONDO-RN E NÃO PODE SER REPRODUZIDO OU USADO PARA QUALQUER FINALIDADE DIFERENTE DAQUELA PARA A QUAL ESTÁ SENDO FORNECIDO.