

PREFEITURA MUNICIPAL
DE CAMPO REDONDO

RESP. POR PROJETO:

CREA-RN

RESP. POR EXECUÇÃO DE OBRA:

CREA-RN

ASSUNTO:

Serviços de acessibilidade e construção de pátio

ENDEREÇO:

Centro, Campo Redondo/RN

CONTEÚDO:

Croqui da escola

PRANCHA:


01/03

ESCALA:

S/escala

DATA:

setembro/2015

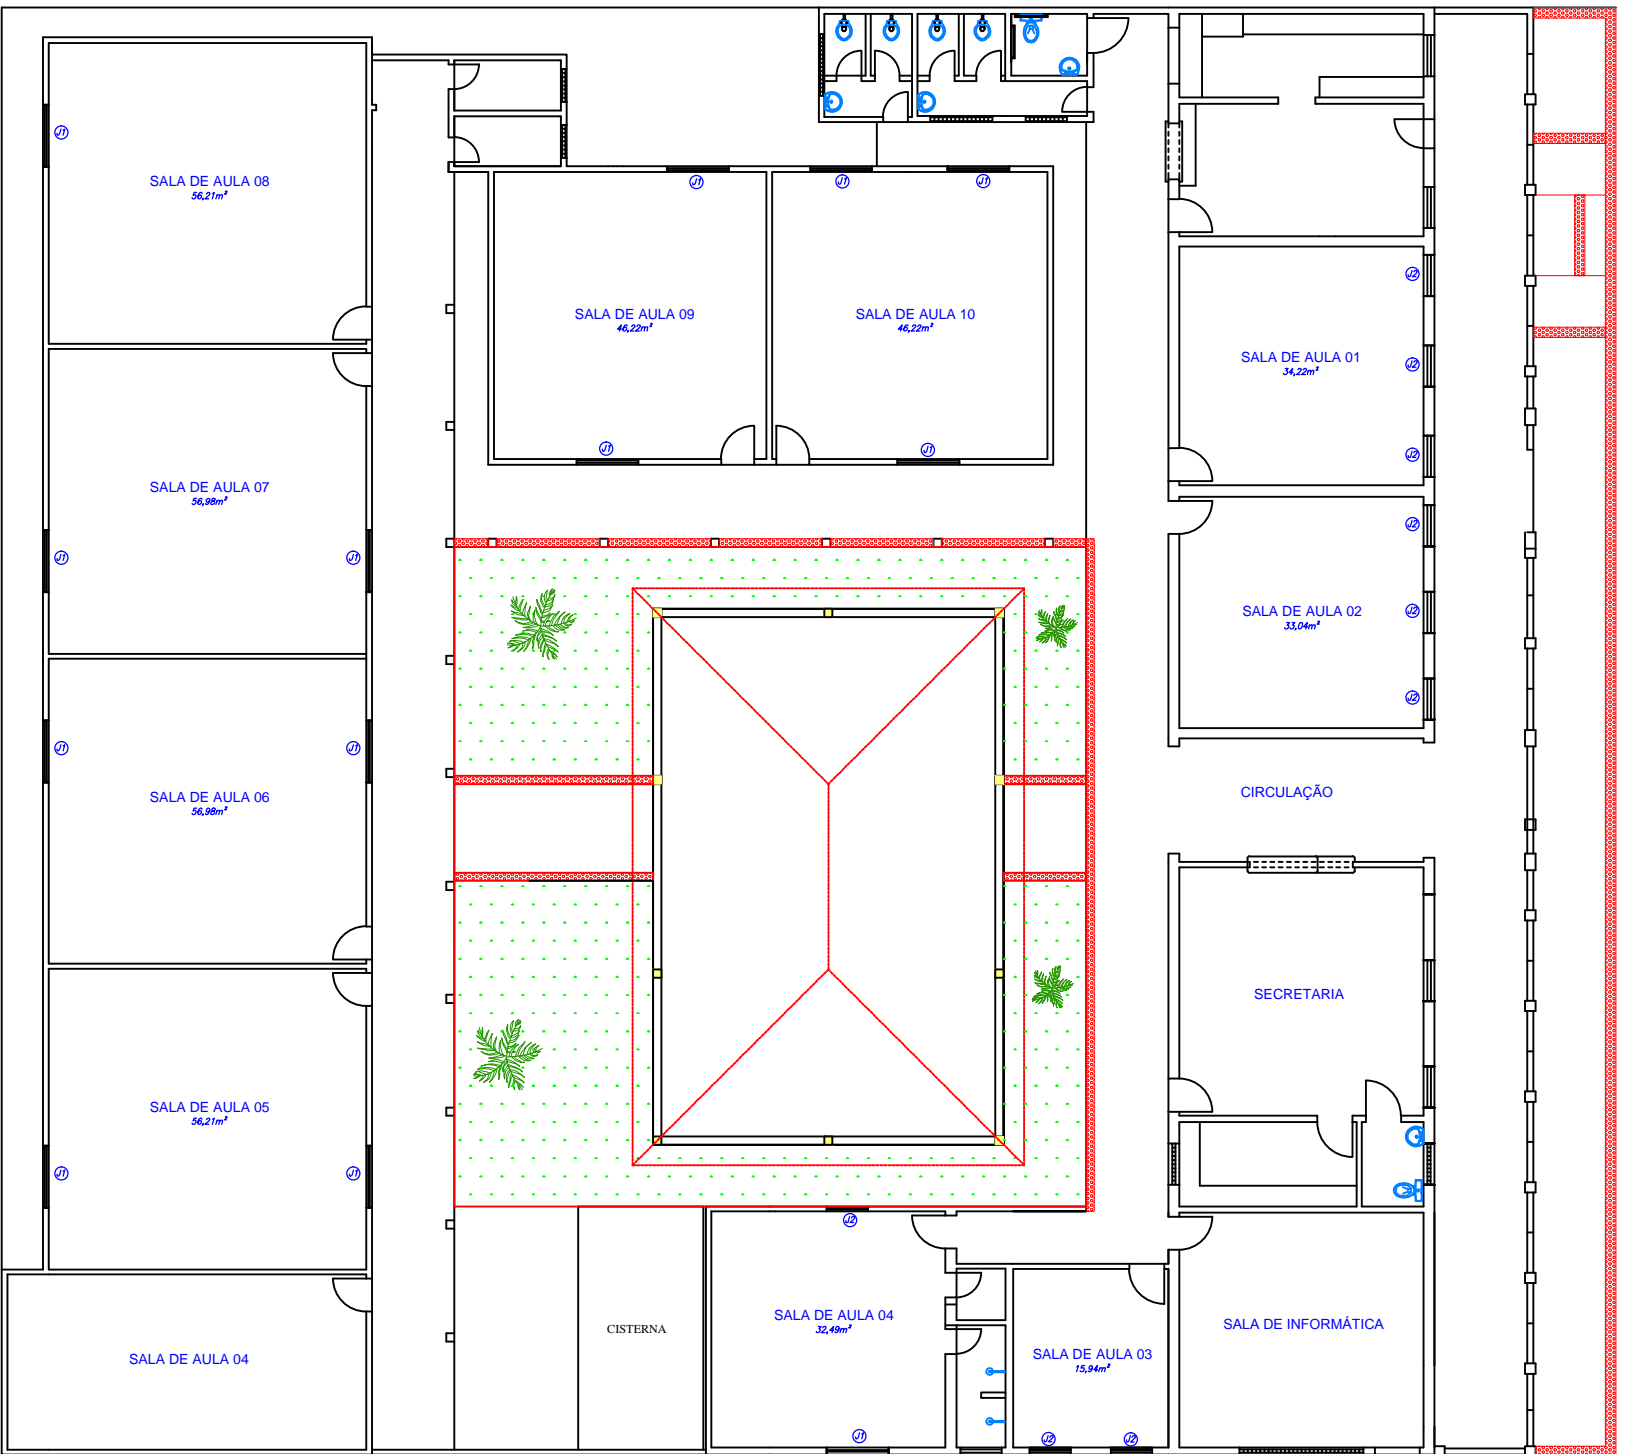

ESCOLA AÍDA RAMALHO
PLANTA BAIXA - PROPOSTA DO PÁTIO

