



PLANTA BAIXA
ESC.: 1 / 500

PROJEÇÃO UNIVERSAL TRANSVERSA DE MERCATOR
DATUM - SAD 69
DATUM VERTICAL:
MERIDIANO CENTRAL: 39° WGr
Coordenadas planas Sistema UTM
Origem:
Elipsóide =
Meridiano Central = 39° WGr
Norte = Equador acrescido de 10.000.000 m
Este = Meridiano Central acrescido de 500.000 m


QUADRO DE ÁREAS

ITEM	DESCRIÇÃO	QUANTIDADE	UNID.
01	Colção de Arêia	222,15	M³
02	Meio-fio	331,35	M
03	Pavimento	1.110,73	M²
04	Meio-fio Passeio	-	M
05	Passeio	167,01	M²

SITUAÇÃO
ESC.: 1 / 3.500

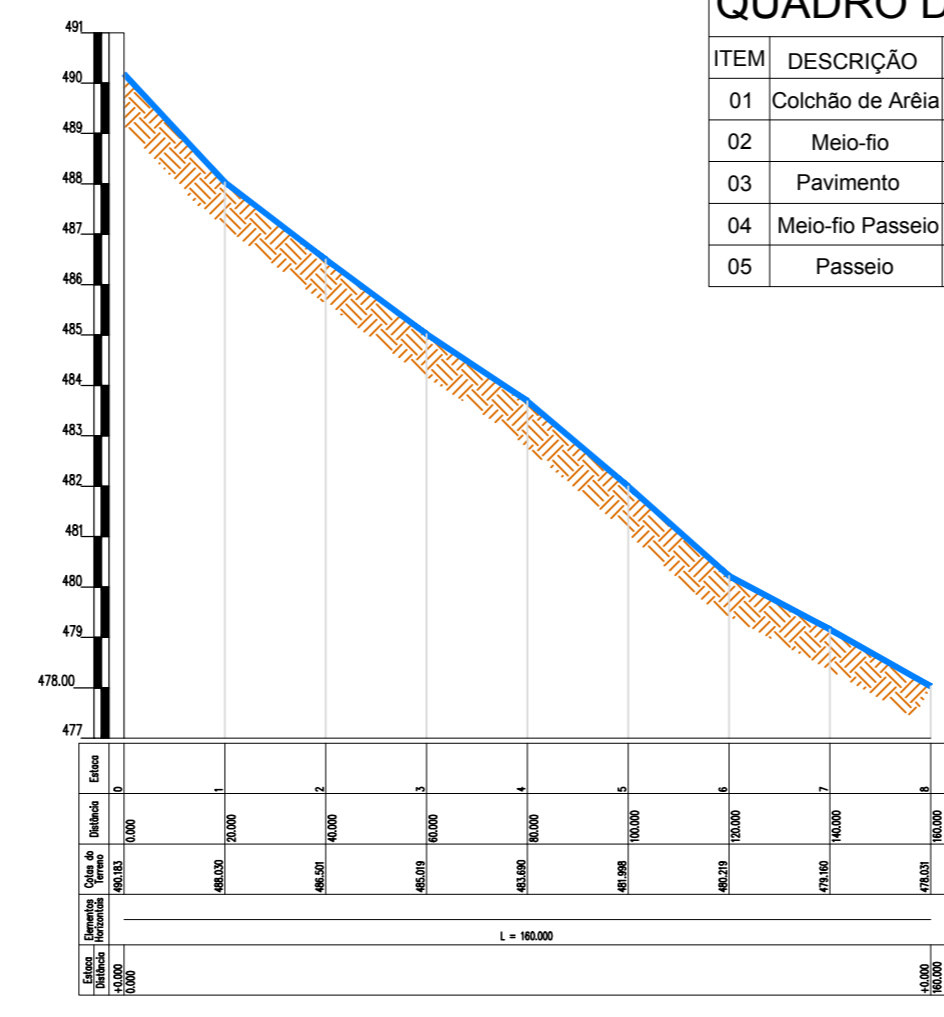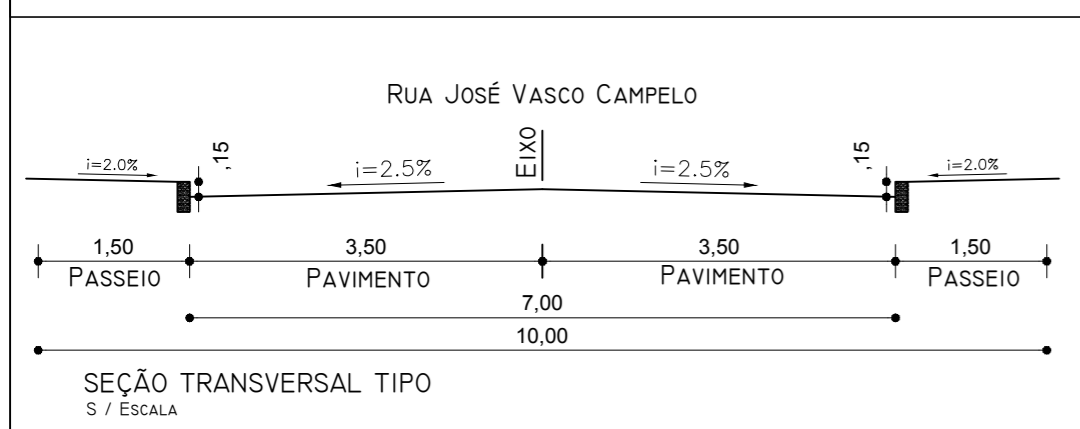

PERFIL LONGITUDINAL
ESCALA VERTICAL 1:750
ESCALA HORIZONTAL 1:1500

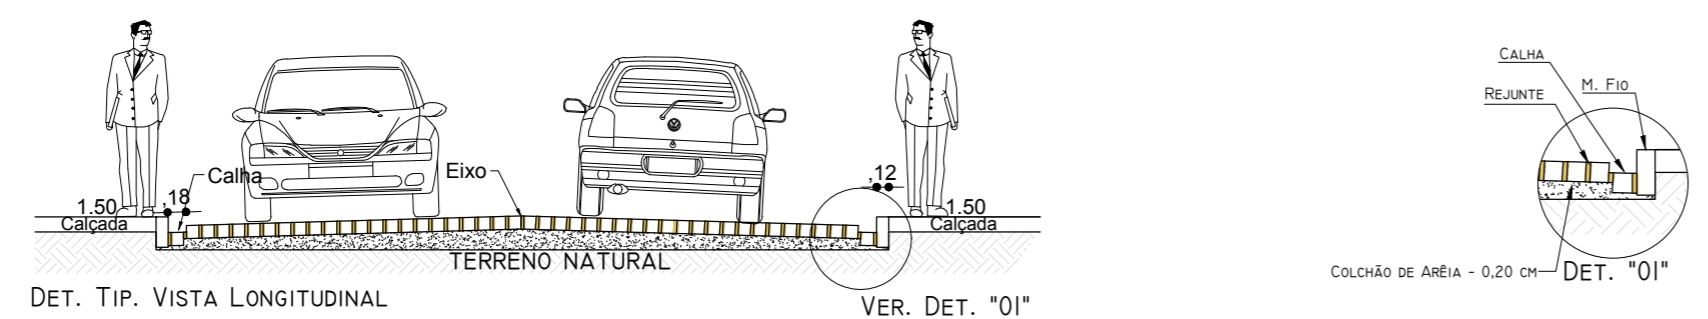

- APROVADO PARA CONSTRUÇÃO
- APROVADO COM COMENTÁRIOS
- NÃO APROVADO
- CONFORME CONSTRUIDO

PREFEITURA MUNICIPAL DE CAMPO REDONDO - RN
SECRETARIA DE OBRAS E URBANISMO

PREFEITURA MUNICIPAL DE CAMPO REDONDO
é do Povo!

LOCAL:	CENTRO			TRECHO:	CONT. DA RUA JOSÉ VASCO CAMPELO		
TÍTULO:	LEVANTAMENTO PLANIALTIMÉTRICO PROJETO, PAVIMENTAÇÃO COM PARALELEPÍPEDO PLANTA E PERFIL DA EST: 00 À 08						
PROJ.	Fco. SÁVIO	DES.	Ido Aprigio	VERIF.		REV.	0
ESCALA	INDICADAS	DATA	NOVEMB. / 2016	FORMATO	A2 (593 x 420)	FOLHA	01/01

LEGENDA	SIMBOLOGIA									
	FERROVIA	PAVIMENTO EXISTENTE	ÁRVORE	LUMINÁRIA	IDENTIF. DE RODOVIA	T - 10 CONCRETO	BOCA DE LOBO SIMPLES	POÇO DE VISITA TELEFONE	PONTO DE COTA	PLACA
METRO	REDE ELÉTRICA	SEMAFORO	TRANSITO SEM COLETIVOS	PONTO DE ÔNIBUS	T - 12 TERRENO NATURAL	BOCA DE LOBO DUPLA	POÇO DE VISITA NÃO IDENTIFICADO	CAIXA DE CORREIO	CAIXA PADRÃO	VENT. / HIDRANTE
CERCA	POSTE DE CONCRETO	ORELHÃO	TRANSITO COM COLETIVO	EDIFICAÇÕES	T - 14 ASFALTO	BOCA DE LOBO TRIPLA	POÇO DE VISITA GAS	CAIXA TELEFONE	CAIXA PADRÃO	
TALUDE	EDIFICAÇÃO	POSTE 69	PROJETADO	DIQUE	T - 16 PARALELEPÍPEDO	CAIXA TELEFONE	POÇO DE VISITA AGUAS PLUVIAIS	CAIXA TELEFONE		
PORTÃO					T - 18 BLOCKET	POÇO DE VISITA ESOTO	BAIXA ELÉTRICIDADE	BOCA DE LEÃO		
					T - 20 PEDRA PORTUGUESA	REGISTRO AGUA	SONDAGEM			
					T - 22 GRAMA					

ESTE DOCUMENTO É DE PROPRIEDADE DA PREFEITURA MUNICIPAL DE CAMPO REDONDO-RN E NÃO PODE SER REPRODUZIDO OU USADO PARA QUALQUER FINALIDADE DIFERENTE DAQUELA PARA A QUAL ESTÁ SENDO FORNECIDO.